

РОССИЙСКАЯ ФЕДЕРАЦИЯ  
РЕСПУБЛИКА ДАГЕСТАН  
МР "Ахвахский район"

**ДИЗАЙН - ПРОЕКТ**  
*благоустройства общественной  
территории зоны отдыха в районе  
спортивной площадки  
с. Изано, ул. Изанинская, 44а.*

г. МАХАЧКАЛА - 2019г.

## Содержание

Лист	Наименование
1	Содержание, ТЭП
2	Пояснительная записка
3	Схема расположения земельного участка
4	Разбивочный план участка (обмерочный)
5	План благоустройства территории (Генплан)
6	Фотофиксация участка
7	3D визуализация объекта
8	Укрупненный сметный расчет

## Технико-экономические показатели

Наименование	Ед. изм.	Кол-во	%
Площадь участка.	м <sup>2</sup>	322,00	100
Площадь твердых покрытий	м <sup>2</sup>	128,00	44,13
Площадь волейбольной площадки	м <sup>2</sup>	162,00	55,86

						Благоустройство общественной территории зоны отдыха в районе спортивной площадки с. Изано, ул. Изанинская, 44а			
Изм.	Кол. уч.	Лист	№ док.	Подп.	Дата		Стадия	Лист	Листов
							1		
Исполн.	Гаджиев З.					Содержание ТЭП			

## Пояснительная записка

Благоустраиваемая общественная территория спортивной площадки расположенной в РД, с. Изано, ул. Изанинская, д. 44а.

Схема благоустройства спортивной площадки разработана на топографической основе М 1:500.

В результате визуального обследования территории сквера выявлено:

- территория находится в не благоустроенном состоянии;
- отсутствуют спортивные сооружения;
- отсутствует освещение спортивных площадок.

Цель благоустройства:

- улучшение условий и развитие спорта в сельской местности;
- приведение в нормативное состояние освещение спортивной площадки;
- благоустройства спортивной площадки.


Достижение данных целей обеспечивается за счет решений следующих задач:

- обеспечение освещений спортивной площадки;
- ремонт покрытия спортивных площадок;
- устройство спортивных площадок;
- установка достаточного количества спортивных снарядов.


Фотофиксация не благоустроенной спортивной площадки:




						Благоустройство общественной территории зоны отдыха в районе спортивной площадки с. Изано, ул. Изанинская, 44а		
Изм.	Кол. уч.	Лист	№ док.	Подп.	Дата	Стадия	Лист	Листов
							2	
Исполн.	Гаджиев З.					Содержание, ТЭП.		

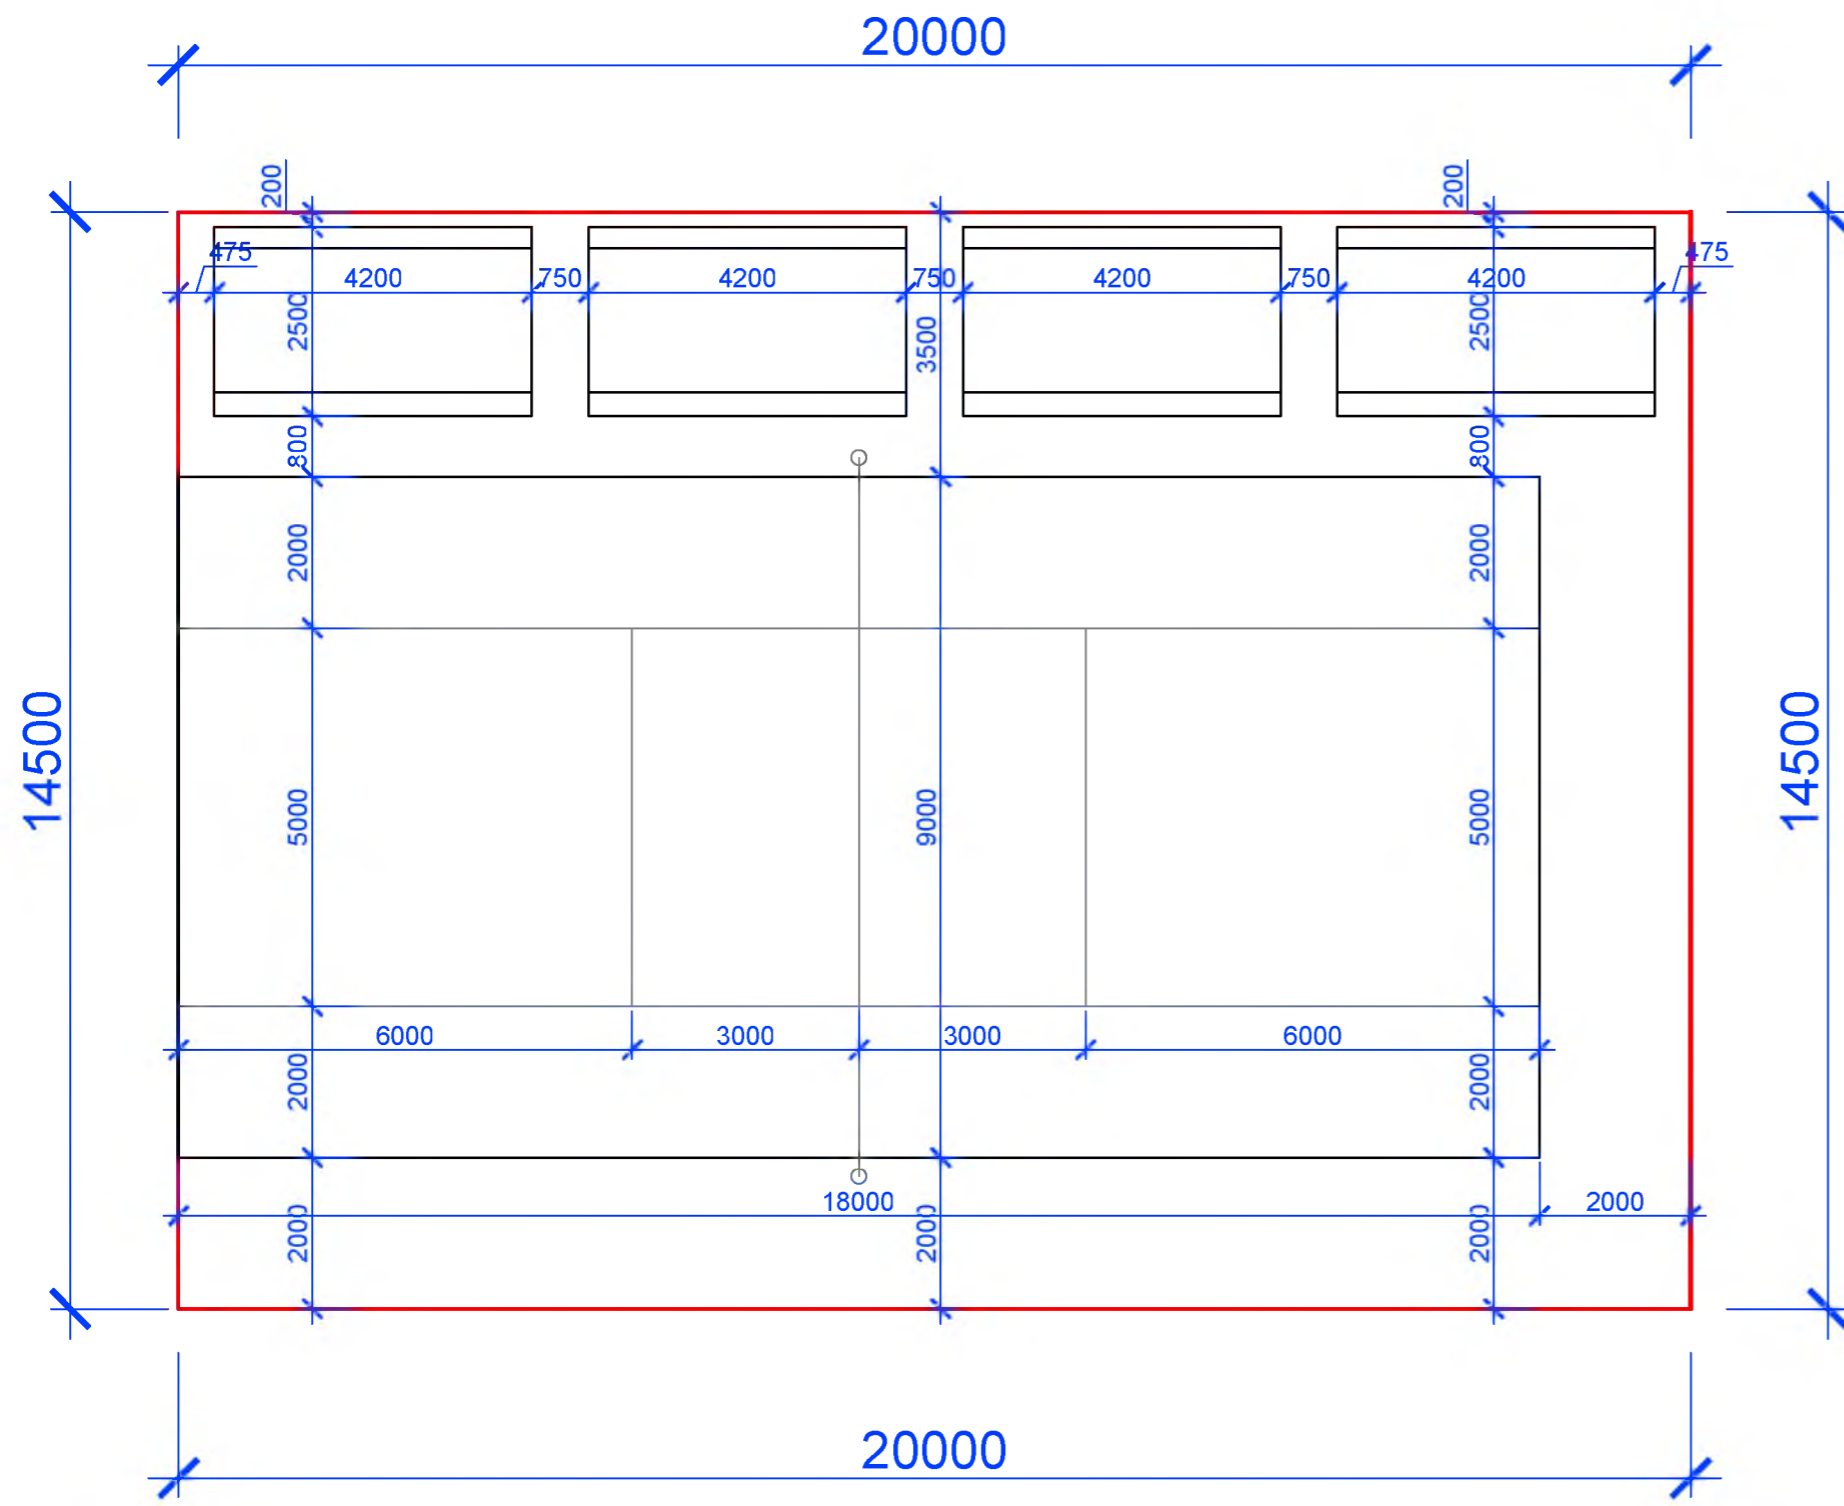


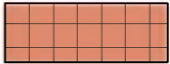

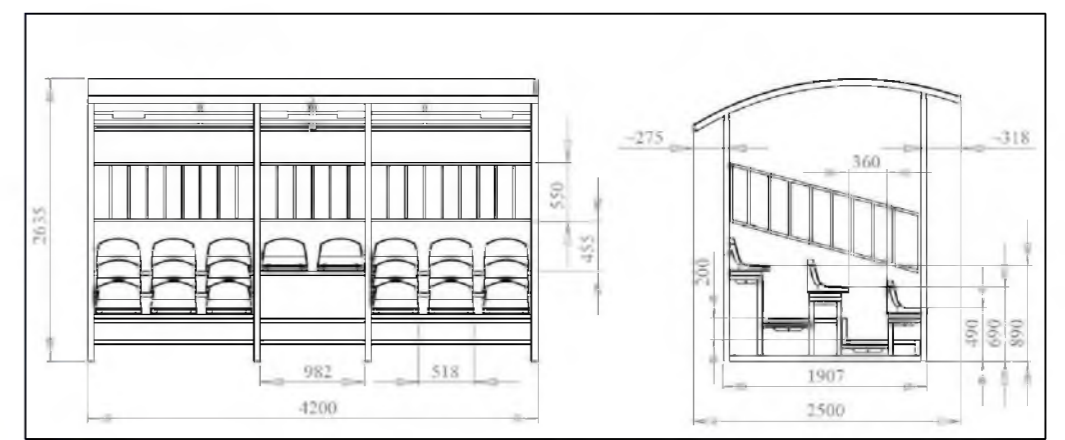
### Трибуны



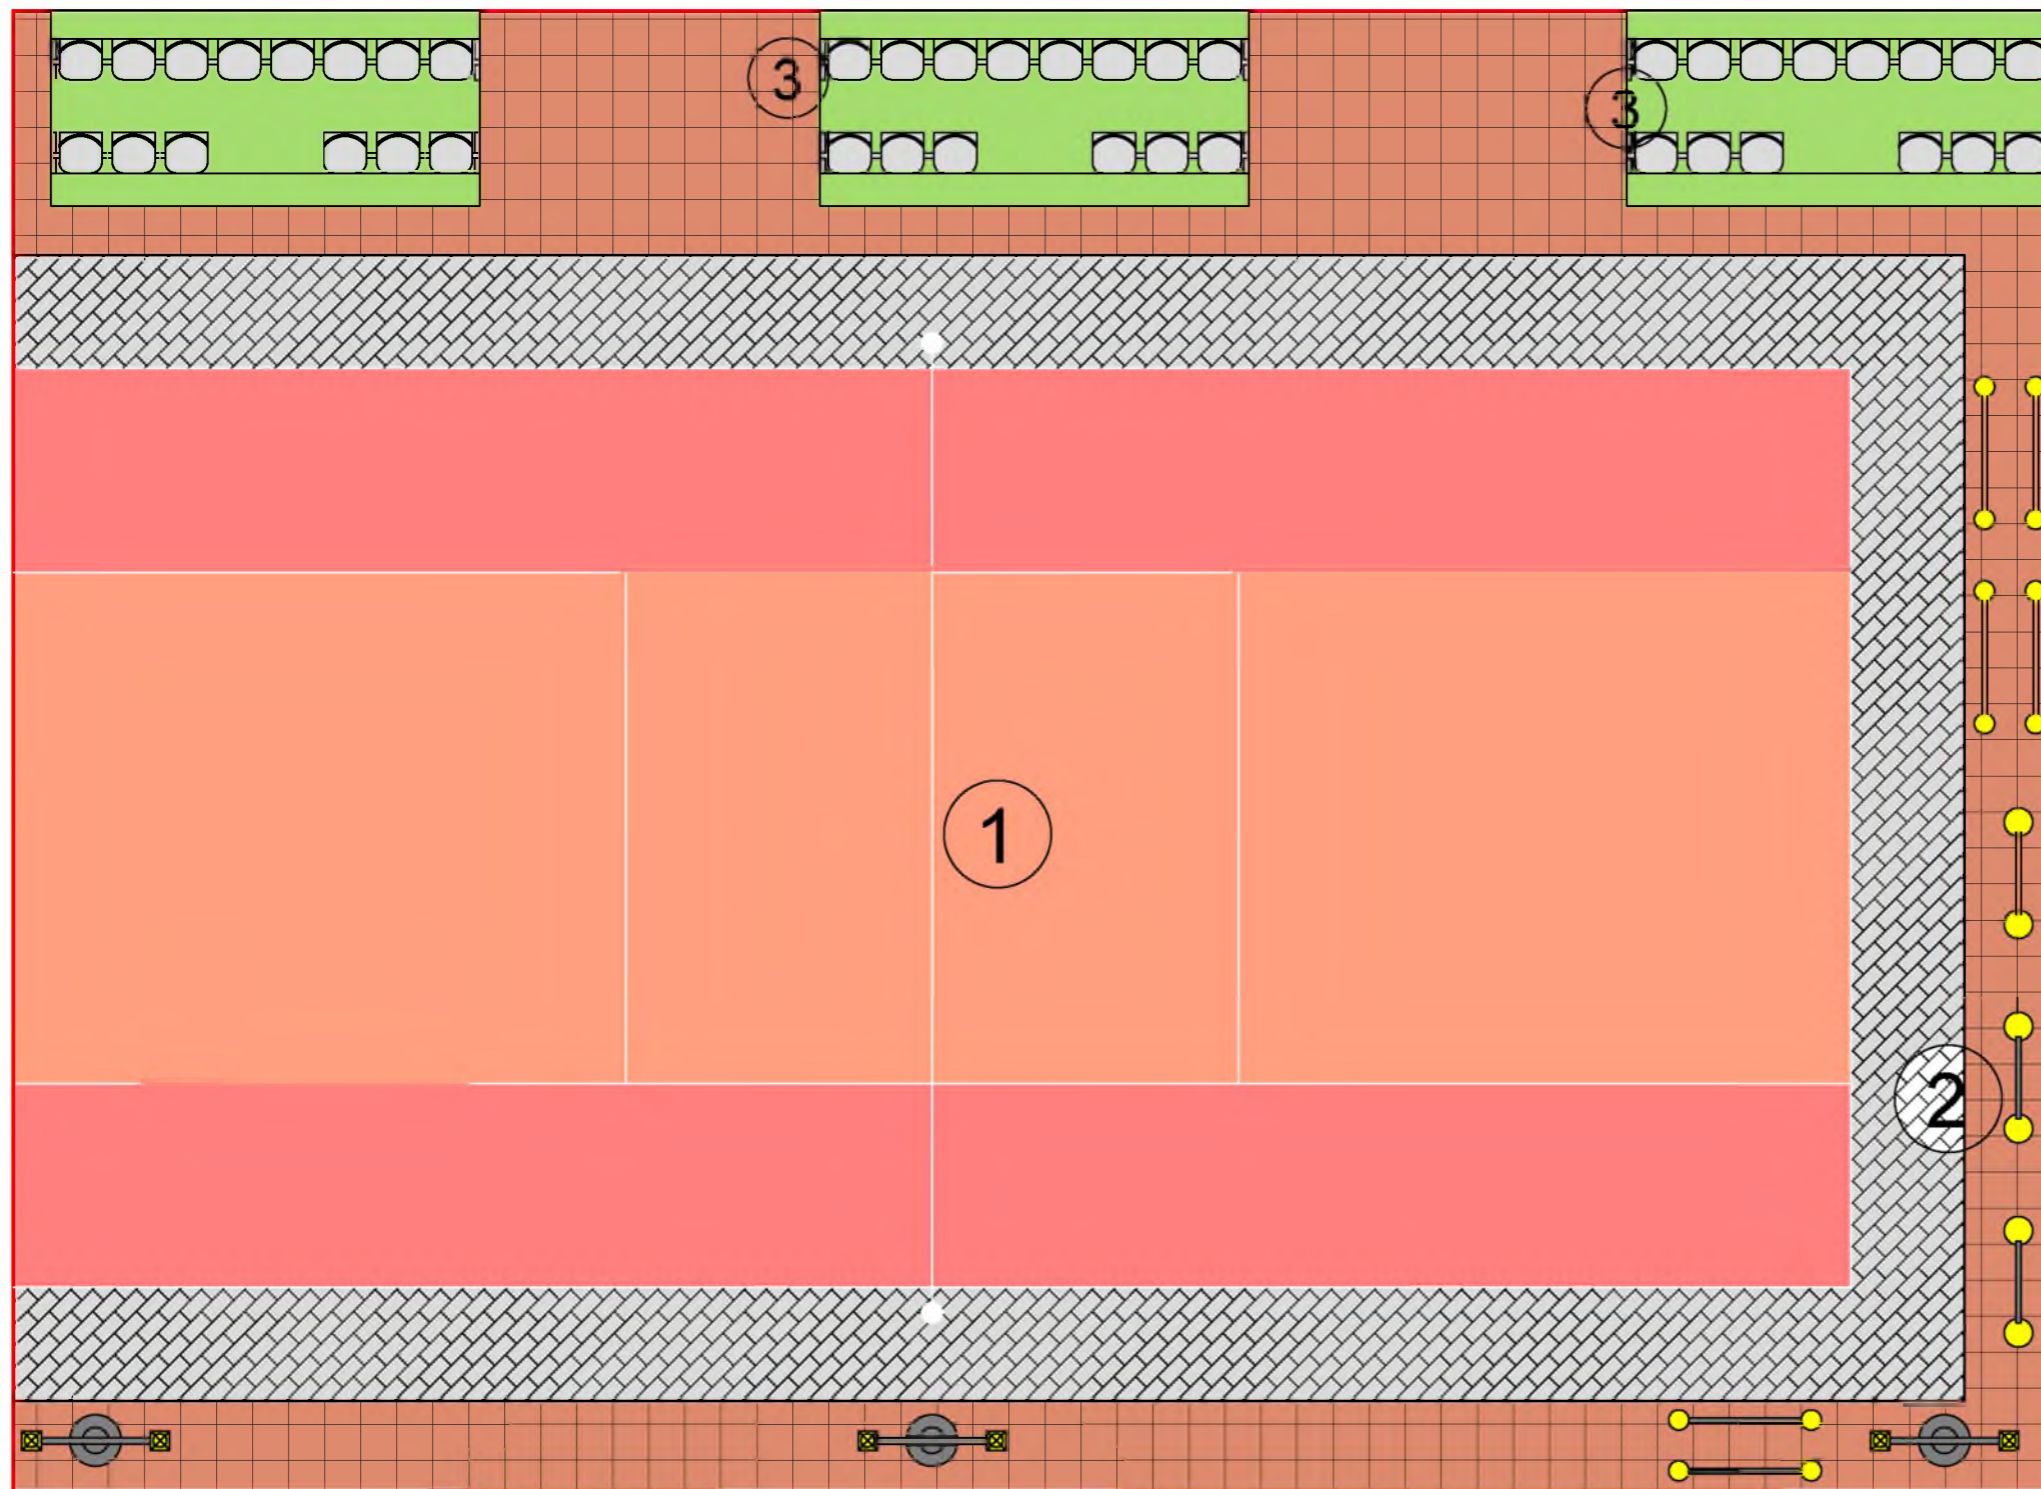


						Благоустройство общественной территории зоны отдыха в районе спортивной площадки с. Изано, ул. Изанинская, 44а		
Изм.	Кол.уч.	Лист	№ док.	Подп.	Дата	Стадия	Лист	Листов
							4	
Исполн.	Гаджиев З.					Разбивочный план (обмерочный)		



Условные обозначения.

-  Граница земельного участка.
-  Плиточное покрытие.
-  Фонари (уличное освещение)
-  Плиточное покрытие тротуаров.

-  Волейбольная площадка
-  Воркаут площадка
-  Трибуны

						Благоустройство общественной территории зоны отдыха в районе спортивной площадки с. Изано, ул. Изанинская, 44а			
Изм.	Кол.уч.	Лист	№ док.	Подп.	Дата		Стадия	Лист	Листов
								5	
Исполн.	Гаджиев З.					План благоустройства территории			
						Генплан			