


УСЛОВНЫЕ ОБОЗНАЧЕНИЯ

- Границы субъектов РФ, МО, населенных пунктов**
 Границы единиц административно-территориального деления Российской Федерации
 — Граница сельского поселения. Существующая
 — Граница населенного пункта. Планируемая
 — Граница населенного пункта. Существующая
- Объекты федерального, регионального, местного значения***
Объекты социальной инфраструктуры, отдыха и туризма, санаторно-курортного назначения
Прочие объекты обслуживания
 [Символ] Административное здание.
 [Символ] Существующий, реконструируемый, строящийся. Местное значение
 [Символ] Объект религиозной организации (объединения).
 [Символ] Существующий, реконструируемый, строящийся. Местное значение
- Объекты физической культуры и массового спорта**
 [Символ] Объект спорта, включающий раздельно нормируемые спортивные сооружения (объекты) (в т.ч. физкультурно-оздоровительный комплекс).
 [Символ] Существующий, реконструируемый, строящийся. Местное значение
 [Символ] Объект спорта, включающий раздельно нормируемые спортивные сооружения (объекты) (в т.ч. физкультурно-оздоровительный комплекс).
 [Символ] Планируемый к размещению. Местное значение
 [Символ] Спортивное сооружение.
 [Символ] Существующий, реконструируемый, строящийся. Местное значение
 [Символ] Спортивное сооружение.
 [Символ] Планируемый к размещению. Местное значение
- Объекты социального обслуживания**
 [Символ] Организации (отделения) социального обслуживания на дому.
 [Символ] Существующий, реконструируемый, строящийся. Местное значение
- Объекты отдыха и туризма**
 [Символ] Детский оздоровительный лагерь.
 [Символ] Планируемый к размещению. Местное значение
- Объекты культуры и искусства**
 [Символ] Объект культурно-просветительского назначения.
 [Символ] Существующий, реконструируемый, строящийся. Местное значение
 [Символ] Объект культурно-досугового (клубного) типа.
 [Символ] Существующий, реконструируемый, строящийся. Местное значение
- Объекты образования и науки**
 [Символ] Дошкольная образовательная организация.
 [Символ] Существующий, реконструируемый, строящийся. Местное значение
 [Символ] Дошкольная образовательная организация.
 [Символ] Планируемый к размещению. Местное значение
 [Символ] Общеобразовательная организация.
 [Символ] Существующий, реконструируемый, строящийся. Местное значение
 [Символ] Организация дополнительного образования.
 [Символ] Существующий, реконструируемый, строящийся. Местное значение
- Объекты здравоохранения**
 [Символ] Лечебно-профилактическая медицинская организация (кроме санаторно-курортной), оказывающая медицинскую помощь в стационарных условиях, ее структурное подразделение.
 [Символ] Существующий, реконструируемый, строящийся. Федеральное значение
 [Символ] Лечебно-профилактическая медицинская организация, оказывающая помощь в амбулаторных условиях и (или) условиях дневного стационара.
 [Символ] Планируемый к размещению. Федеральное значение
 [Символ] Лечебно-профилактическая медицинская организация, оказывающая помощь в амбулаторных условиях и (или) условиях дневного стационара.
 [Символ] Планируемый к ликвидации. Федеральное значение
 [Символ] Обособленное подразделение медицинской организации, оказывающей первичную медико-санитарную помощь.
 [Символ] Существующий, реконструируемый, строящийся. Местное значение
- Предприятия промышленности, сельского и лесного хозяйства, объекты утилизации и переработки отходов**
- Прочие объекты, связанные с производственной деятельностью**
 [Символ] Объект, связанный с производственной деятельностью.
 [Символ] Планируемый к размещению. Местное значение
- Объекты утилизации, обезвреживания, размещения отходов производства и потребления**
 [Символ] Объект размещения отходов.
 [Символ] Существующий, реконструируемый, строящийся. Местное значение
- Иные объекты федерального значения, регионального значения, местного значения**
Объекты единой государственной системы предупреждения и ликвидации чрезвычайных ситуаций
 [Символ] Объекты обеспечения пожарной безопасности.
 [Символ] Существующий, реконструируемый, строящийся. Федеральное значение.

- Места погребения**
 [Символ] Кладбище.
 [Символ] Существующий, реконструируемый, строящийся. Местное значение
 [Символ] Кладбище.
 [Символ] Планируемый к размещению. Местное значение
- Объекты транспортной инфраструктуры**
Объекты воздушного транспорта
 [Символ] Посадочная площадка.
 [Символ] Существующий, реконструируемый, строящийся. Региональное значение
- Объекты обслуживания и хранения автомобильного транспорта**
 [Символ] Станция автозаправочная.
 [Символ] Существующий, реконструируемый, строящийся. Местное значение
 [Символ] Станция технического обслуживания.
 [Символ] Существующий, реконструируемый, строящийся. Местное значение
- Искусственные дорожные сооружения**
 [Символ] Мостовое сооружение.
 [Символ] Существующий, реконструируемый, строящийся. Местное значение
 [Символ] Мостовое сооружение.
 [Символ] Планируемый к реконструкции. Местное значение
- Улично-дорожная сеть сельского населенного пункта**
 [Символ] Улица в жилой застройке.
 [Символ] Существующий, реконструируемый, строящийся
- Автомобильные дороги**
 [Символ] Автомобильные дороги регионального или межмуниципального значения.
 [Символ] Существующий, реконструируемый, строящийся
 [Символ] Автомобильные дороги регионального или межмуниципального значения.
 [Символ] Планируемый к реконструкции
 [Символ] Автомобильные дороги местного значения.
 [Символ] Существующий, реконструируемый, строящийся
 [Символ] Автомобильные дороги местного значения.
 [Символ] Планируемый к реконструкции
- Объекты трубопроводного транспорта и инженерной инфраструктуры**
Объекты добычи и транспортировки газа
 [Символ] Пункт редуцирования газа (ПРГ).
 [Символ] Планируемый к размещению. Региональное значение.
- Электростанции**
 [Символ] Тепловая электростанция (ТЭС).
 [Символ] Существующий, реконструируемый, строящийся. Местное значение
- Объекты теплоснабжения**
 [Символ] Источник тепловой энергии.
 [Символ] Существующий, реконструируемый, строящийся. Местное значение
- Объекты связи**
 [Символ] Объекты почтовой связи.
 [Символ] Существующий, реконструируемый, строящийся. Местное значение
- Объекты водоснабжения**
 [Символ] Резервуар.
 [Символ] Планируемый к размещению. Местное значение
- Электрические подстанции**
 [Символ] Электрическая подстанция 35 кВ.
 [Символ] Планируемый к размещению. Местное значение
 [Символ] Электрическая подстанция 35 кВ.
 [Символ] Планируемый к ликвидации. Местное значение
- Линии электропередачи (ЛЭП)**
 [Символ] ЛЭП 35 кВ.
 [Символ] Существующий, реконструируемый, строящийся
 [Символ] ЛЭП 35 кВ.
 [Символ] Планируемый к размещению
- Распределительные трубопроводы для транспортировки газа**
 [Символ] Газопровод распределительный высокого давления.
 [Символ] Планируемый к размещению
- Сети водоснабжения**
 [Символ] Водопровод. Планируемый к размещению

№ 008 от 26.09.2020г.									
«Сельсовет Каратинский» муниципальное образование «Ахвахский район» Республика Дагестан									
Имя	Фамилия	Инициалы	Дата	Подпись	Дата	Генеральный план			
Разработчик	Мамуров	Виталий	11.22			Выборы на 2020-2024			
Проверил	Виталий		11.22			Карта границ населенных пунктов, существующих и строящихся объектов местного значения			
Мамуров	Виталий		11.22			Страница	Из	Листов	
Директор	Виталий		11.22			111	1	1	
Масштаб 1:25000						ООО «ЗАР»			

ГЕНЕРАЛЬНЫЙ ПЛАН «СЕЛЬСОВЕТА КАРАТИНСКИЙ» МУНИЦИПАЛЬНОГО ОБРАЗОВАНИЯ
 «АХВАХСКИЙ РАЙОН» РЕСПУБЛИКИ ДАГЕСТАН
 МАТЕРИАЛЫ ПО ОБОСНОВАНИЮ
 КАРТА ЗОН С ОСОБЫМИ УСЛОВИЯМИ ИСПОЛЬЗОВАНИЯ ТЕРРИТОРИЙ, ИНЫХ ЗОН И
 ТЕРРИТОРИЙ. МАСШТАБ 1:25000

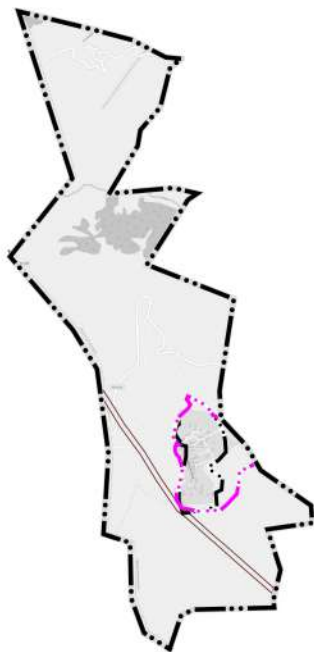

УСЛОВНЫЕ ОБОЗНАЧЕНИЯ

Границы субъектов РФ, МО, населенных пунктов

Границы единиц административно-территориального деления Российской Федерации

Граница сельского поселения. Существующая

Граница населенного пункта. Планируемая

Граница населенного пункта. Существующая

Территории объектов культурного наследия

Объекты культурного наследия, границы их территорий

Объекты культурного наследия (ОКН)




Памятник. Существующий. Региональное значение

Зоны с особыми условиями использования территорий

Охранная зона инженерных коммуникаций

Охранная зона объектов электросетевого хозяйства (вдоль линий электропередачи, вокруг подстанций).
 Существующий

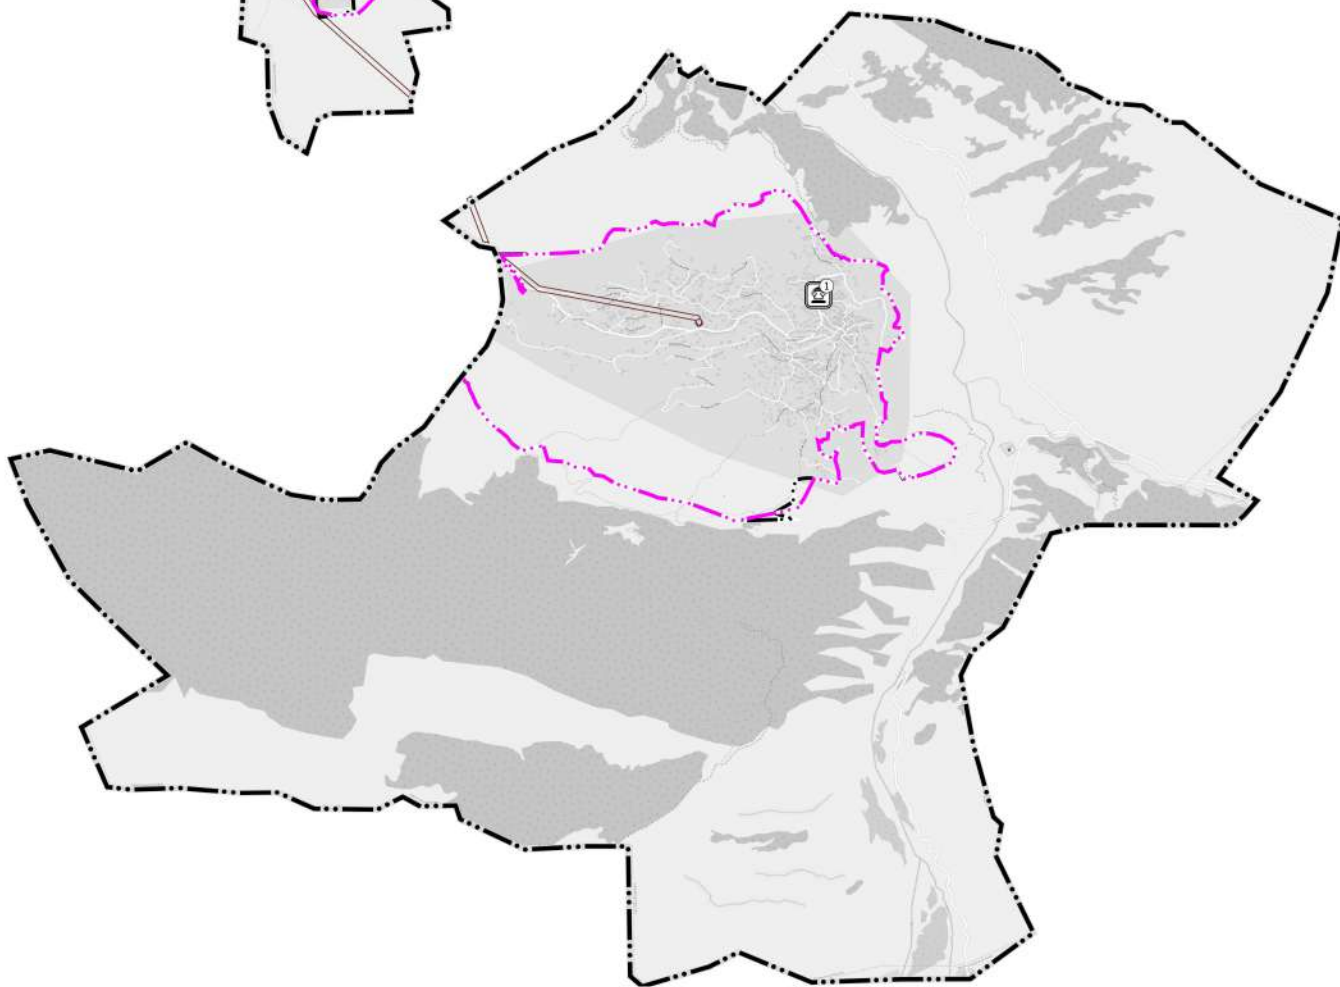


ЭКСПЛИКАЦИЯ ОБЪЕКТОВ КУЛЬТУРНОГО НАСЛЕДИЯ

№ п/п	Тип объекта	Наименование объекта	Категория историко-культурного значения	Регистрационный номер объекта в ЕГРКН
1	Памятники истории	Памятник М.-З. Абдулмананову	Региональное значение	051711196980005

					№ 008 от 26.09.2022г.			
					«Сельсовет Каратинский» муниципальное образование «Ахвахский район» Республики Дагестан			
Изм. Кол.ч.	Лист	Взнос	Подп.	Дата	Генеральный план Материалы по обоснованию Карта зон с особыми условиями использования территорий, иных зон и территорий	Стадия	Лист	Листов
Разраб.	Можерова			11.22		ГП	1	1
Проверил	Рычков			11.22	Масштаб 1:25000	ООО «ЗАК»		
И.контр. Директор	Шариев Рычков			11.22 11.22				



ГЕНЕРАЛЬНЫЙ ПЛАН «СЕЛЬСОВЕТА КАРАТИНСКИЙ» МУНИЦИПАЛЬНОГО ОБРАЗОВАНИЯ
 «АХВАХСКИЙ РАЙОН» РЕСПУБЛИКИ ДАГЕСТАН
 МАТЕРИАЛЫ ПО ОБОСНОВАНИЮ
 КАРТА ТЕРРИТОРИЙ, ПОДВЕРЖЕННЫХ РИСКУ ВОЗНИКНОВЕНИЯ ЧРЕЗВЫЧАЙНЫХ СИТУАЦИЙ
 МАСШТАБ 1:25000

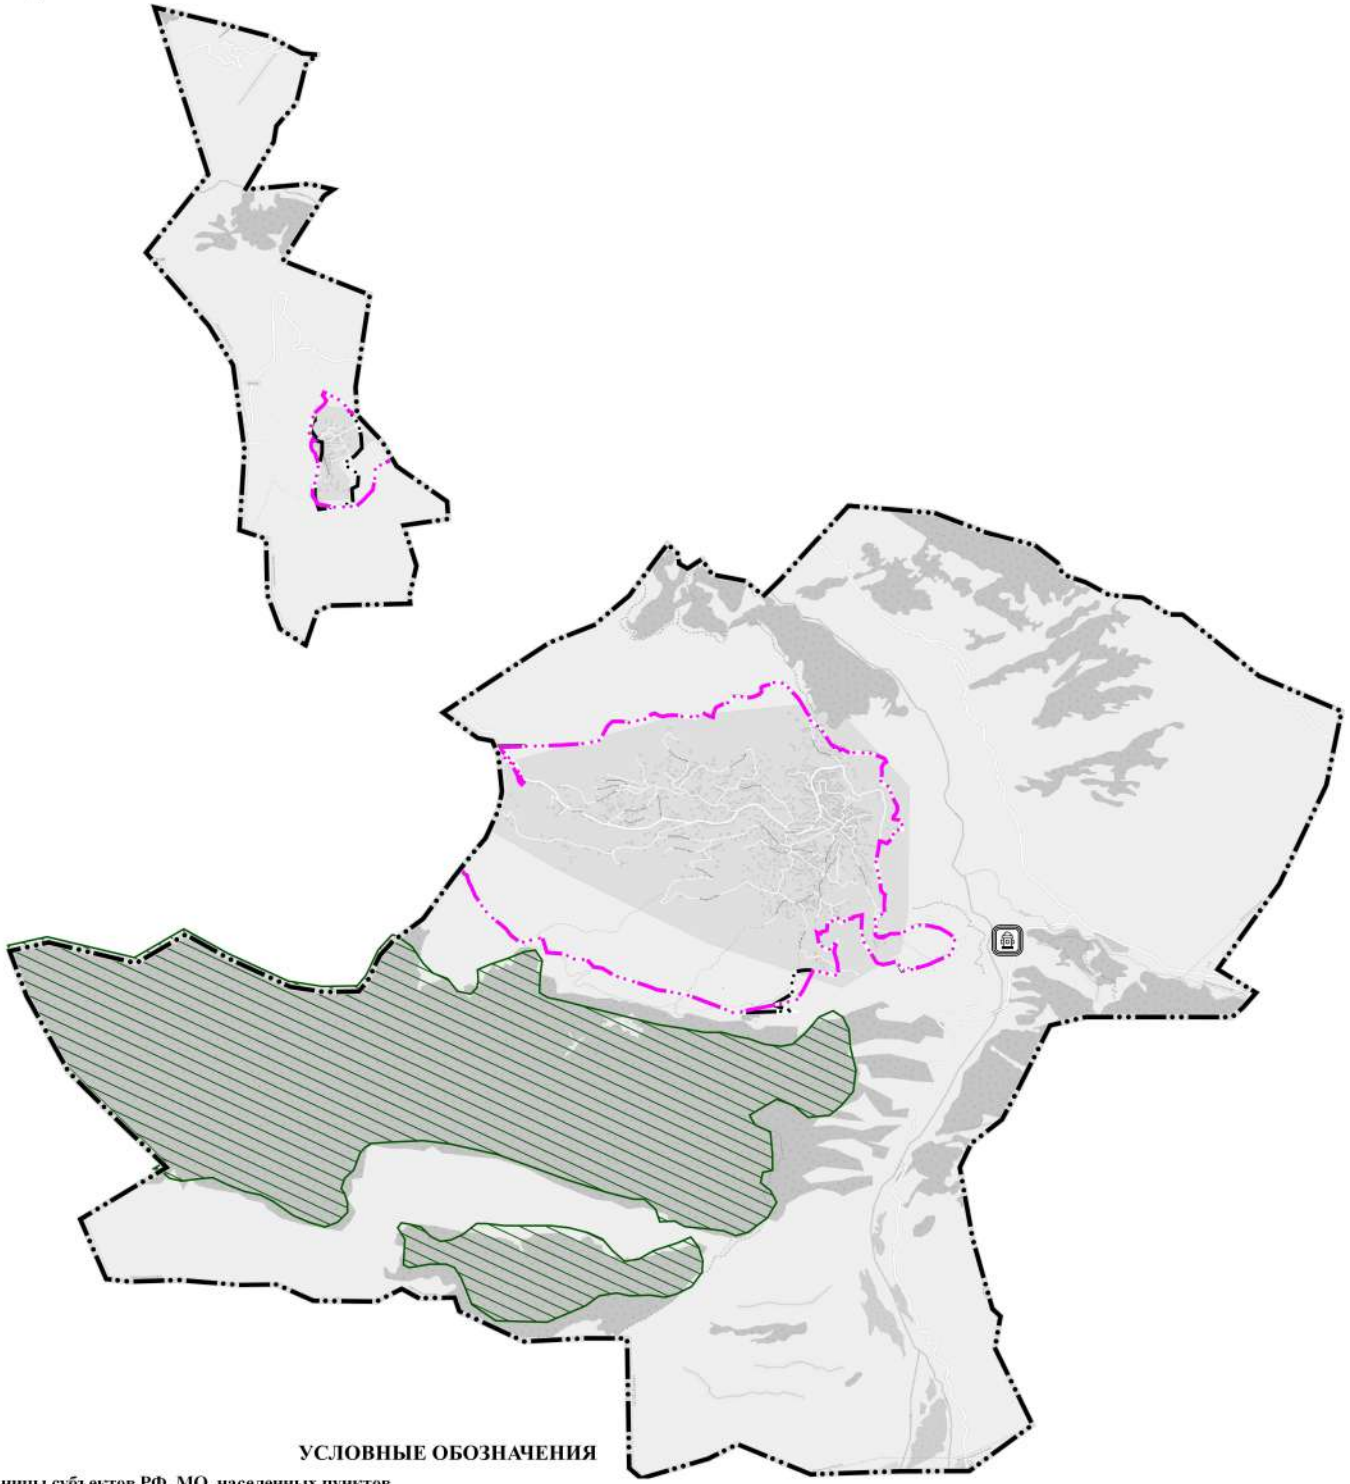

УСЛОВНЫЕ ОБОЗНАЧЕНИЯ

- Границы субъектов РФ, МО, населенных пунктов
- Границы единиц административно-территориального деления Российской Федерации
- Граница сельского поселения. Существующая
- Граница населенного пункта. Планируемая
- Граница населенного пункта. Существующая
- Объекты федерального, регионального, местного значения*
- Иные объекты федерального значения, регионального значения, местного значения
- Объекты единой государственной системы предупреждения и ликвидации чрезвычайных ситуаций
- Объекты обеспечения пожарной безопасности.
- Существующий, реконструируемый, строящийся. Федеральное значение
- Территории, подверженные риску возникновения чрезвычайных ситуаций природного и техногенного характера
- Территории, подверженные риску возникновения чрезвычайных ситуаций природного характера
- Территории, подверженные риску возникновения чрезвычайных ситуаций природного характера


					№ 008 от 26.09.2022г.				
					«Сельсовет Каратинский» муниципальное образование «Ахвахский район» Республики Дагестан				
Изм.	Код.ч.	Лист	Взнос	Подп.	Дата	Генеральный план Материалы по обоснованию Карта территорий, подверженных риску возникновения чрезвычайных ситуаций	Стадия	Лист	Листов
Разраб.		Мокерова			11.22		ГП	1	1
Проверил		Рычков			11.22				
И.контр.		Шарипов			11.22	Масштаб 1:25000	ООО «ЗАК»		
Директор		Рычков			11.22				



**ГЕНЕРАЛЬНЫЙ ПЛАН «СЕЛЬСОВЕТА КАРАТИНСКИЙ» МУНИЦИПАЛЬНОГО ОБРАЗОВАНИЯ
«АХВАХСКИЙ РАЙОН» РЕСПУБЛИКИ ДАГЕСТАН
МАТЕРИАЛЫ ПО ОБОСНОВАНИЮ
КАРТА ГРАНИЦ НАСЕЛЕННЫХ ПУНКТОВ, СУЩЕСТВУЮЩИХ И СТРОЯЩИХСЯ ОБЪЕКТОВ
МЕСТНОГО ЗНАЧЕНИЯ
СЕЛО РАЧАБУЛДА
МАСШТАБ 1:5000**

УСЛОВНЫЕ ОБОЗНАЧЕНИЯ

- Границы субъектов РФ, МО, населенных пунктов**
Границы единицы административно-территориального деления Российской Федерации
 — Граница сельского поселения. Существующая
 - - - Граница населенного пункта. Планируемая
 - - - Граница населенного пункта. Существующая
- Объекты федерального, регионального, местного значения***
Объекты социальной инфраструктуры, отдыха и туризма, санаторно-курортного назначения
Прочие объекты обслуживания
 ⊗ Объект религиозной организации (объединения).
 — Существующий, реконструируемый, строящийся. Местное значение
- Объекты здравоохранения**
 ⊕ Обособленное подразделение медицинской организации, оказывающей первичную медико-санитарную помощь.
 — Существующий, реконструируемый, строящийся. Местное значение
- Предприятия промышленности, сельского и лесного хозяйства, объекты утилизации и переработки отходов**
Объекты утилизации, обезвреживания, размещения отходов производства и потребления
 ☒ Объект размещения отходов.
 — Существующий, реконструируемый, строящийся. Местное значение
- Иные объекты федерального значения, регионального значения, местного значения**
Места погребения
 □ Кладбище.
 — Существующий, реконструируемый, строящийся. Местное значение
- Объекты транспортной инфраструктуры**
Улично-дорожная сеть сельского населенного пункта
 — Улица в жилой застройке.
 — Существующий, реконструируемый, строящийся
- Автомобильные дороги**
 — Автомобильные дороги местного значения.
 — Существующий, реконструируемый, строящийся
- Объекты трубопроводного транспорта и инженерной инфраструктуры**
Объекты добычи и транспортировки газа
 ■ Пункт редуцирования газа (ПРГ).
 ■ Планируемый к размещению. Региональное значение
- Объекты водоснабжения**
 ■ Резервуар.
 ■ Планируемый к размещению. Местное значение
- Линии электропередачи (ЛЭП)**
 — ЛЭП 35 кВ.
 — Существующий, реконструируемый, строящийся
- Распределительные трубопроводы для транспортировки газа**
 — Газопровод распределительный высокого давления.
 — Планируемый к размещению
- Сети водоснабжения**
 — Водопровод. Планируемый к размещению

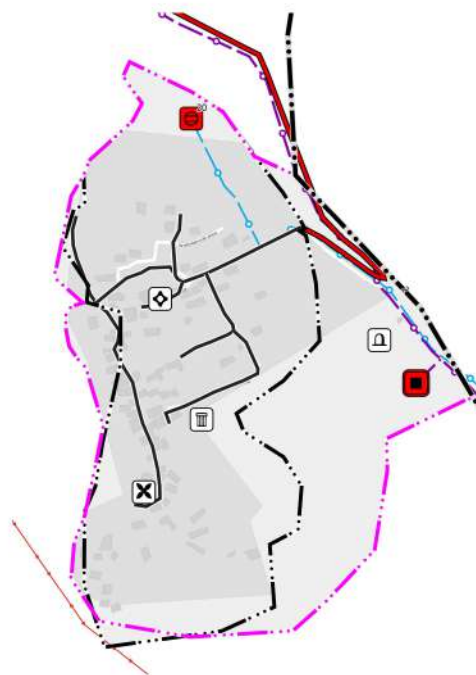

					№ 008 от 26.09.2022г.				
					«Сельсовет Каратинский» муниципальное образование «Ахвахский район» Республики Дагестан				
Изм.	Кол.ч.	Лист	Взлос	Подп.	Дата	Генеральный план Материалы по обоснованию Карта границ населенных пунктов, существующих и строящихся объектов местного значения	Стадия	Лист	Листов
Разраб.		Мокерова			11.22		ГП	1	1
Проверил		Рычков			11.22				
И.контр.		Ширяев			11.22	Село Рачабулда Масштаб 1:5000	ООО «ЗАК»		
Директор		Рычков			11.22				