

Содержание

Лист	Наименование
1	Содержание, ТЭП
2	Пояснительная записка
3	Схема расположения земельного участка
4	Разбивочный план участка (обмерочный)
5	План благоустройства территории (генплан)
6	Фотофиксация участка
7	3D визуализация объекта
8	Укрупненный сметный расчет

Технико-экономические показатели

№	Наименование	Ед. изм.	Кол-во	%
1	Площадь участка.	м ²	500,00	100
2	Площадь для отдыха взрослого населения	м ²	88,00	17,60
3	Площадь спортивной и детской площадки.	м ²	88,00	17,60
4	Годекан	м ²	88,00	17,60
5	Дорога	м ²	114,00	22,80
5	Площадь озеленения	м ²	122,00	24,40

						Благоустройство общественной территории центральной площади с. Местерух ул. Местерухская, 1а			
Изм.	Кол. уч.	Лист	г. док.	Подп.	Дата		Стадия	Лист	Листов
								1	
Исполн.	Каяев К.					Содержание, ТЭП.			

Пояснительная записка

Благоустраиваемая общественная территория располагается в с. Местерух улица Местерухская 1а Ахвахского района РД.

Схема благоустройства общественной территории разработана на топографической основе М 1:500.

В результате визуального обследования территории сквера выявлено:

- территория находится в не благоустроенном состоянии;
- отсутствуют тротуарные дорожки;
- отсутствует освещение общественной территории;
- отсутствуют парковки для автотранспорта

Цель благоустройства:

- улучшение условий и комфортности проживания граждан;
- приведение в нормативное состояние уличное освещение общественной территории;
- повышение уровня благоустройства общественной территории.

Достижение данных целей обеспечивается за счет решений следующих задач:

- обеспечение освещений общественной территории;
- ремонт покрытия пешеходных дорожек и тротуаров;
- устройство детских площадок;
- установка достаточного количества малых архитектурных форм;
- Устройство парковок для автотранспорта

Фотофиксация не благоустроенной общественной территории:



						Благоустройство общественной территории центральной площади с. Местерух ул. Местерухская, 1а					
Изм.	Кол. уч.	Лист	? док	Подп.	Дата				Стадия	Лист	Листов
										2	
Исполн.		Каяев К.				Пояснительная записка					

Чертеж границ земельного участка N
село Местерух

173


Номер точки	Координаты		Длина линии (м)	Дирекционный угол
	X (м)	Y (м)		
1	173 031,00	259 313,00		
2	173 024,00	259 321,00	10,83	131°11'
3	173 030,00	259 328,00	2,81	38°48'
4	173 023,00	259 336,00	12,21	125°00'
5	173 003,00	259 322,00	24,41	215°00'
6	173 007,00	259 311,00	11,70	289°59'
7	173 004,00	259 305,00	6,71	243°28'
1	173 031,00	259 313,00	28,16	16°30'

Общий периметр: 101,03 м
Общая площадь: 0,05 га **500 м²**

Масштаб 1:200




						Благоустройство общественной территории центральной площади с. Местерух ул. Местерухская, 1а		
Изм.	Кол. уч.	Лист	? док	Подп.	Дата			
							3	
Исполн.	Каяев К.					Схема расположения земельного участка		

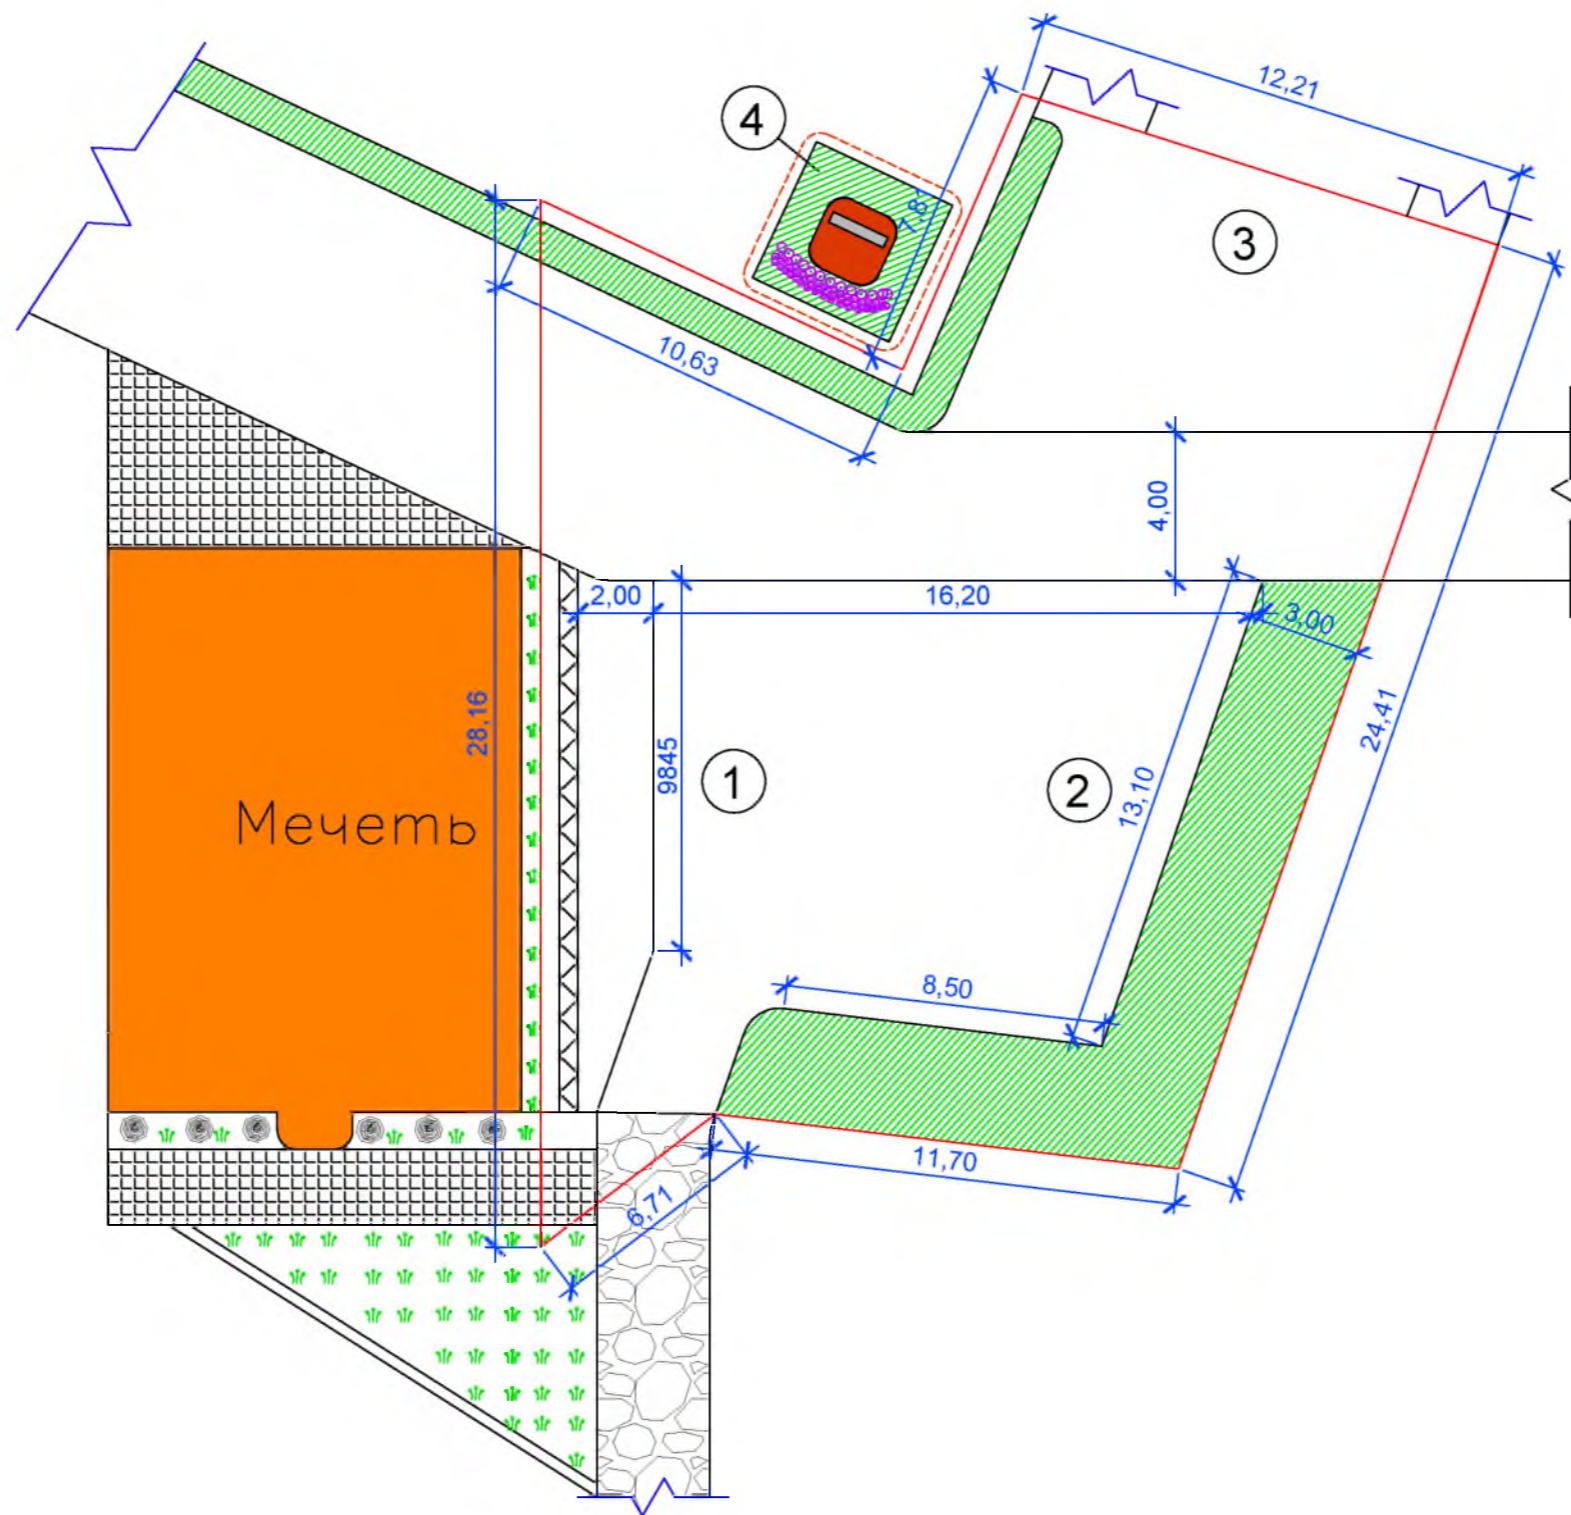

- Условные обозначения
- Граница участка отведенного под благоустройство.
 - Газон.
 - Существующие дороги и тропинки.
 - Бетонное покрытие
 - Существующая здания



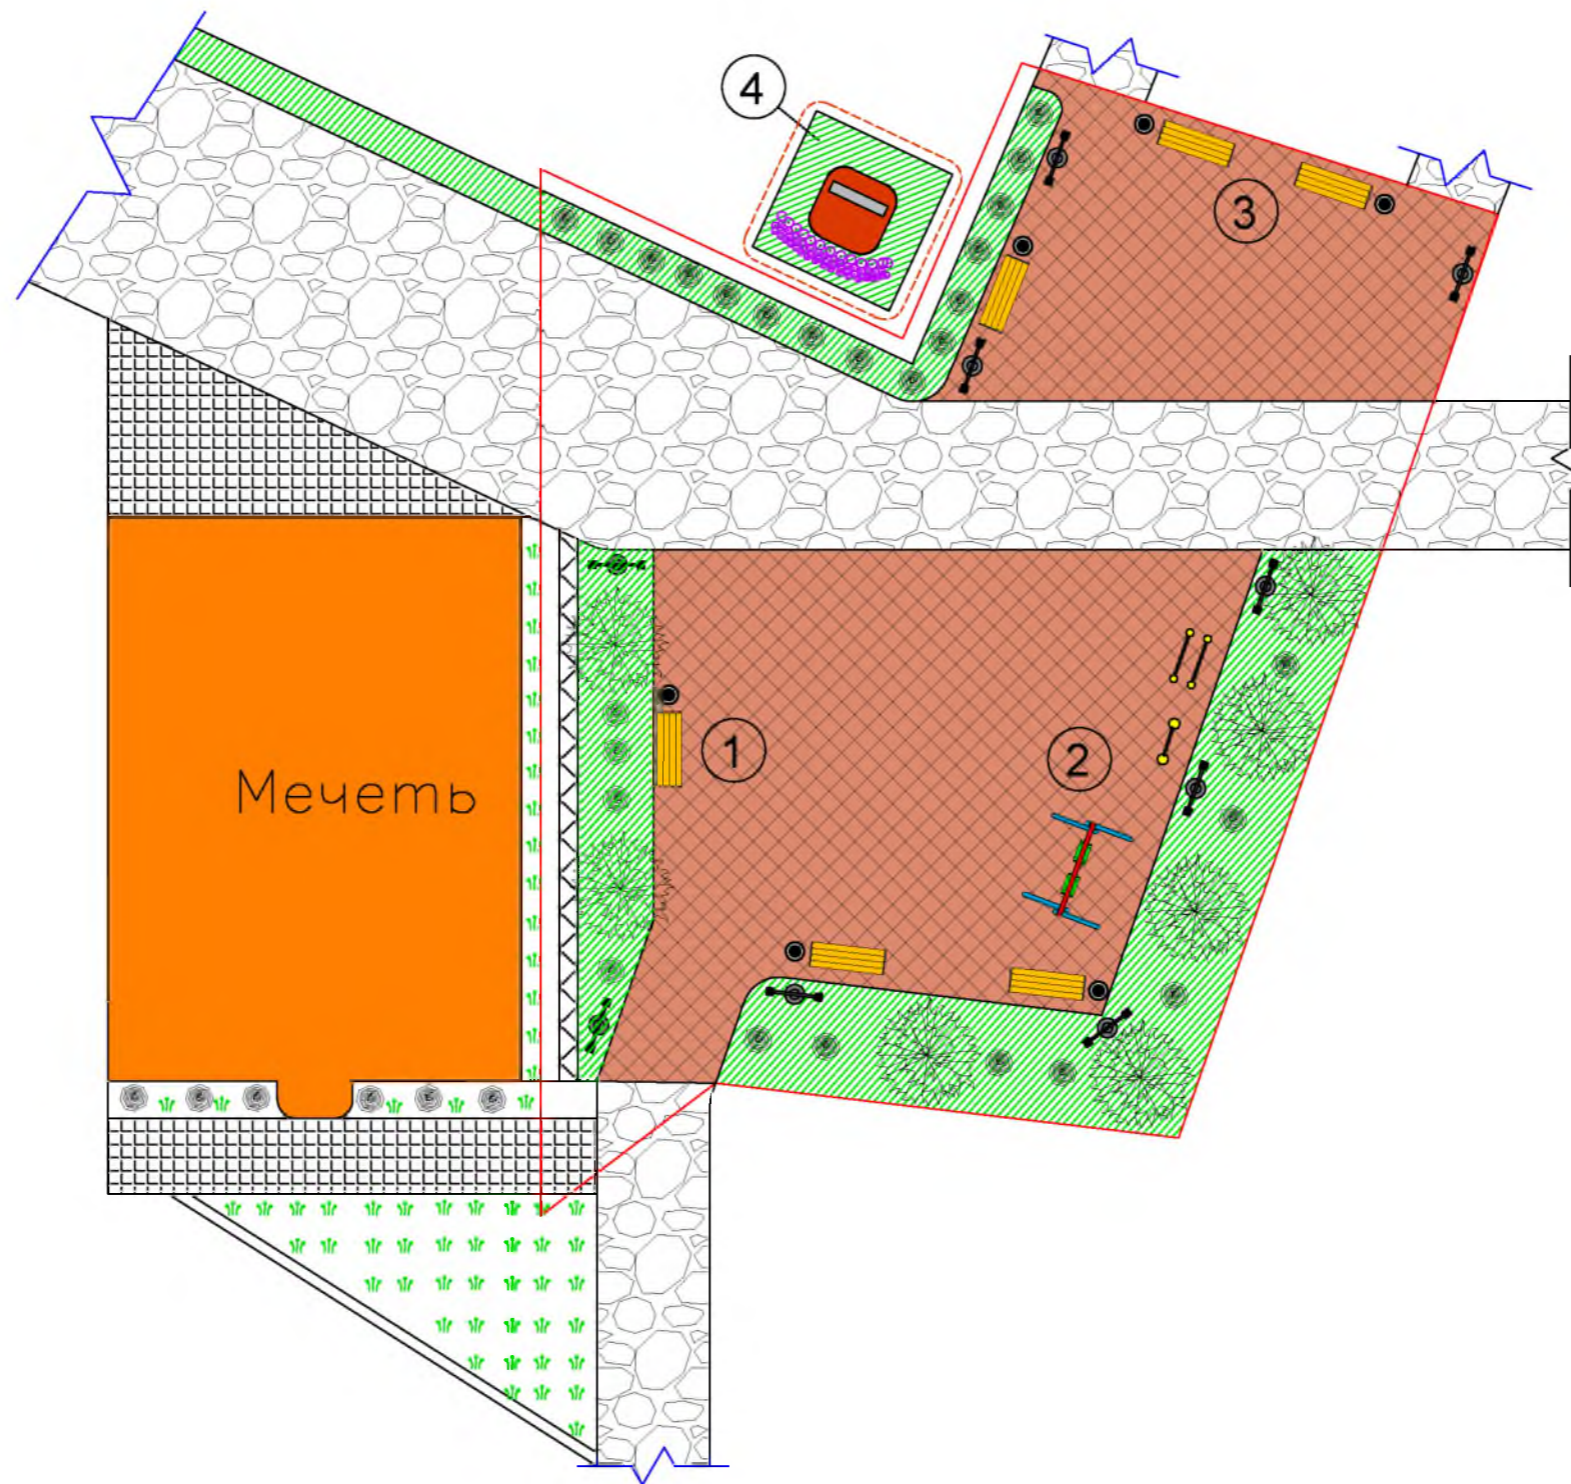

- ① Зона отдыха взрослого населения
- ② Детская и спортивная площадка
- ③ Годекан
- ④ Памятник ВОВ

						Благоустройство общественной территории центральной площади с. Местерух ул. Местерухская, 1а			
Изм.	Кол. уч.	Лист?	док.	Подр.	Дата		Стация	Лист	Листов
								4	
Исполн. Каяев К.						Разбивочный план участка (обмерочный)			



Условные обозначения

-  Граница участка отведенного под благоустройство.
-  Плиточное покрытие тротуаров.
-  Газон.
-  Существующие дороги и тропинки.
-  Бетонное покрытие
-  Существующая здания
-  Деревья
-  Кустарники
-  Цветники
-  Скамейки
-  Урны
-  Фонари (уличное освещение)

-  1 Зона отдыха взрослого населения
-  2 Детская и спортивная площадка
-  3 Гогокан
-  4 Памятник ВОВ

						Благоустройство общественной территории центральной площади с. Местерух ул. Местерухская, 1а			
Изм.	Кол. уч.	Листы?	док.	Подп.	Дата		Стация	Лист	Листов
								5	
Исполн. Каяев К.						План благоустройства территории (генплан)			

РОССИЙСКАЯ ФЕДЕРАЦИЯ
РЕСПУБЛИКА ДАГЕСТАН
МР "Ахвахский район"

ДИЗАЙН - ПРОЕКТ
*благоустройства общественной
территории центральной площади
с. Местерух, ул. Местерухская, 1а.*

г. МАХАЧКАЛА - 2019г.