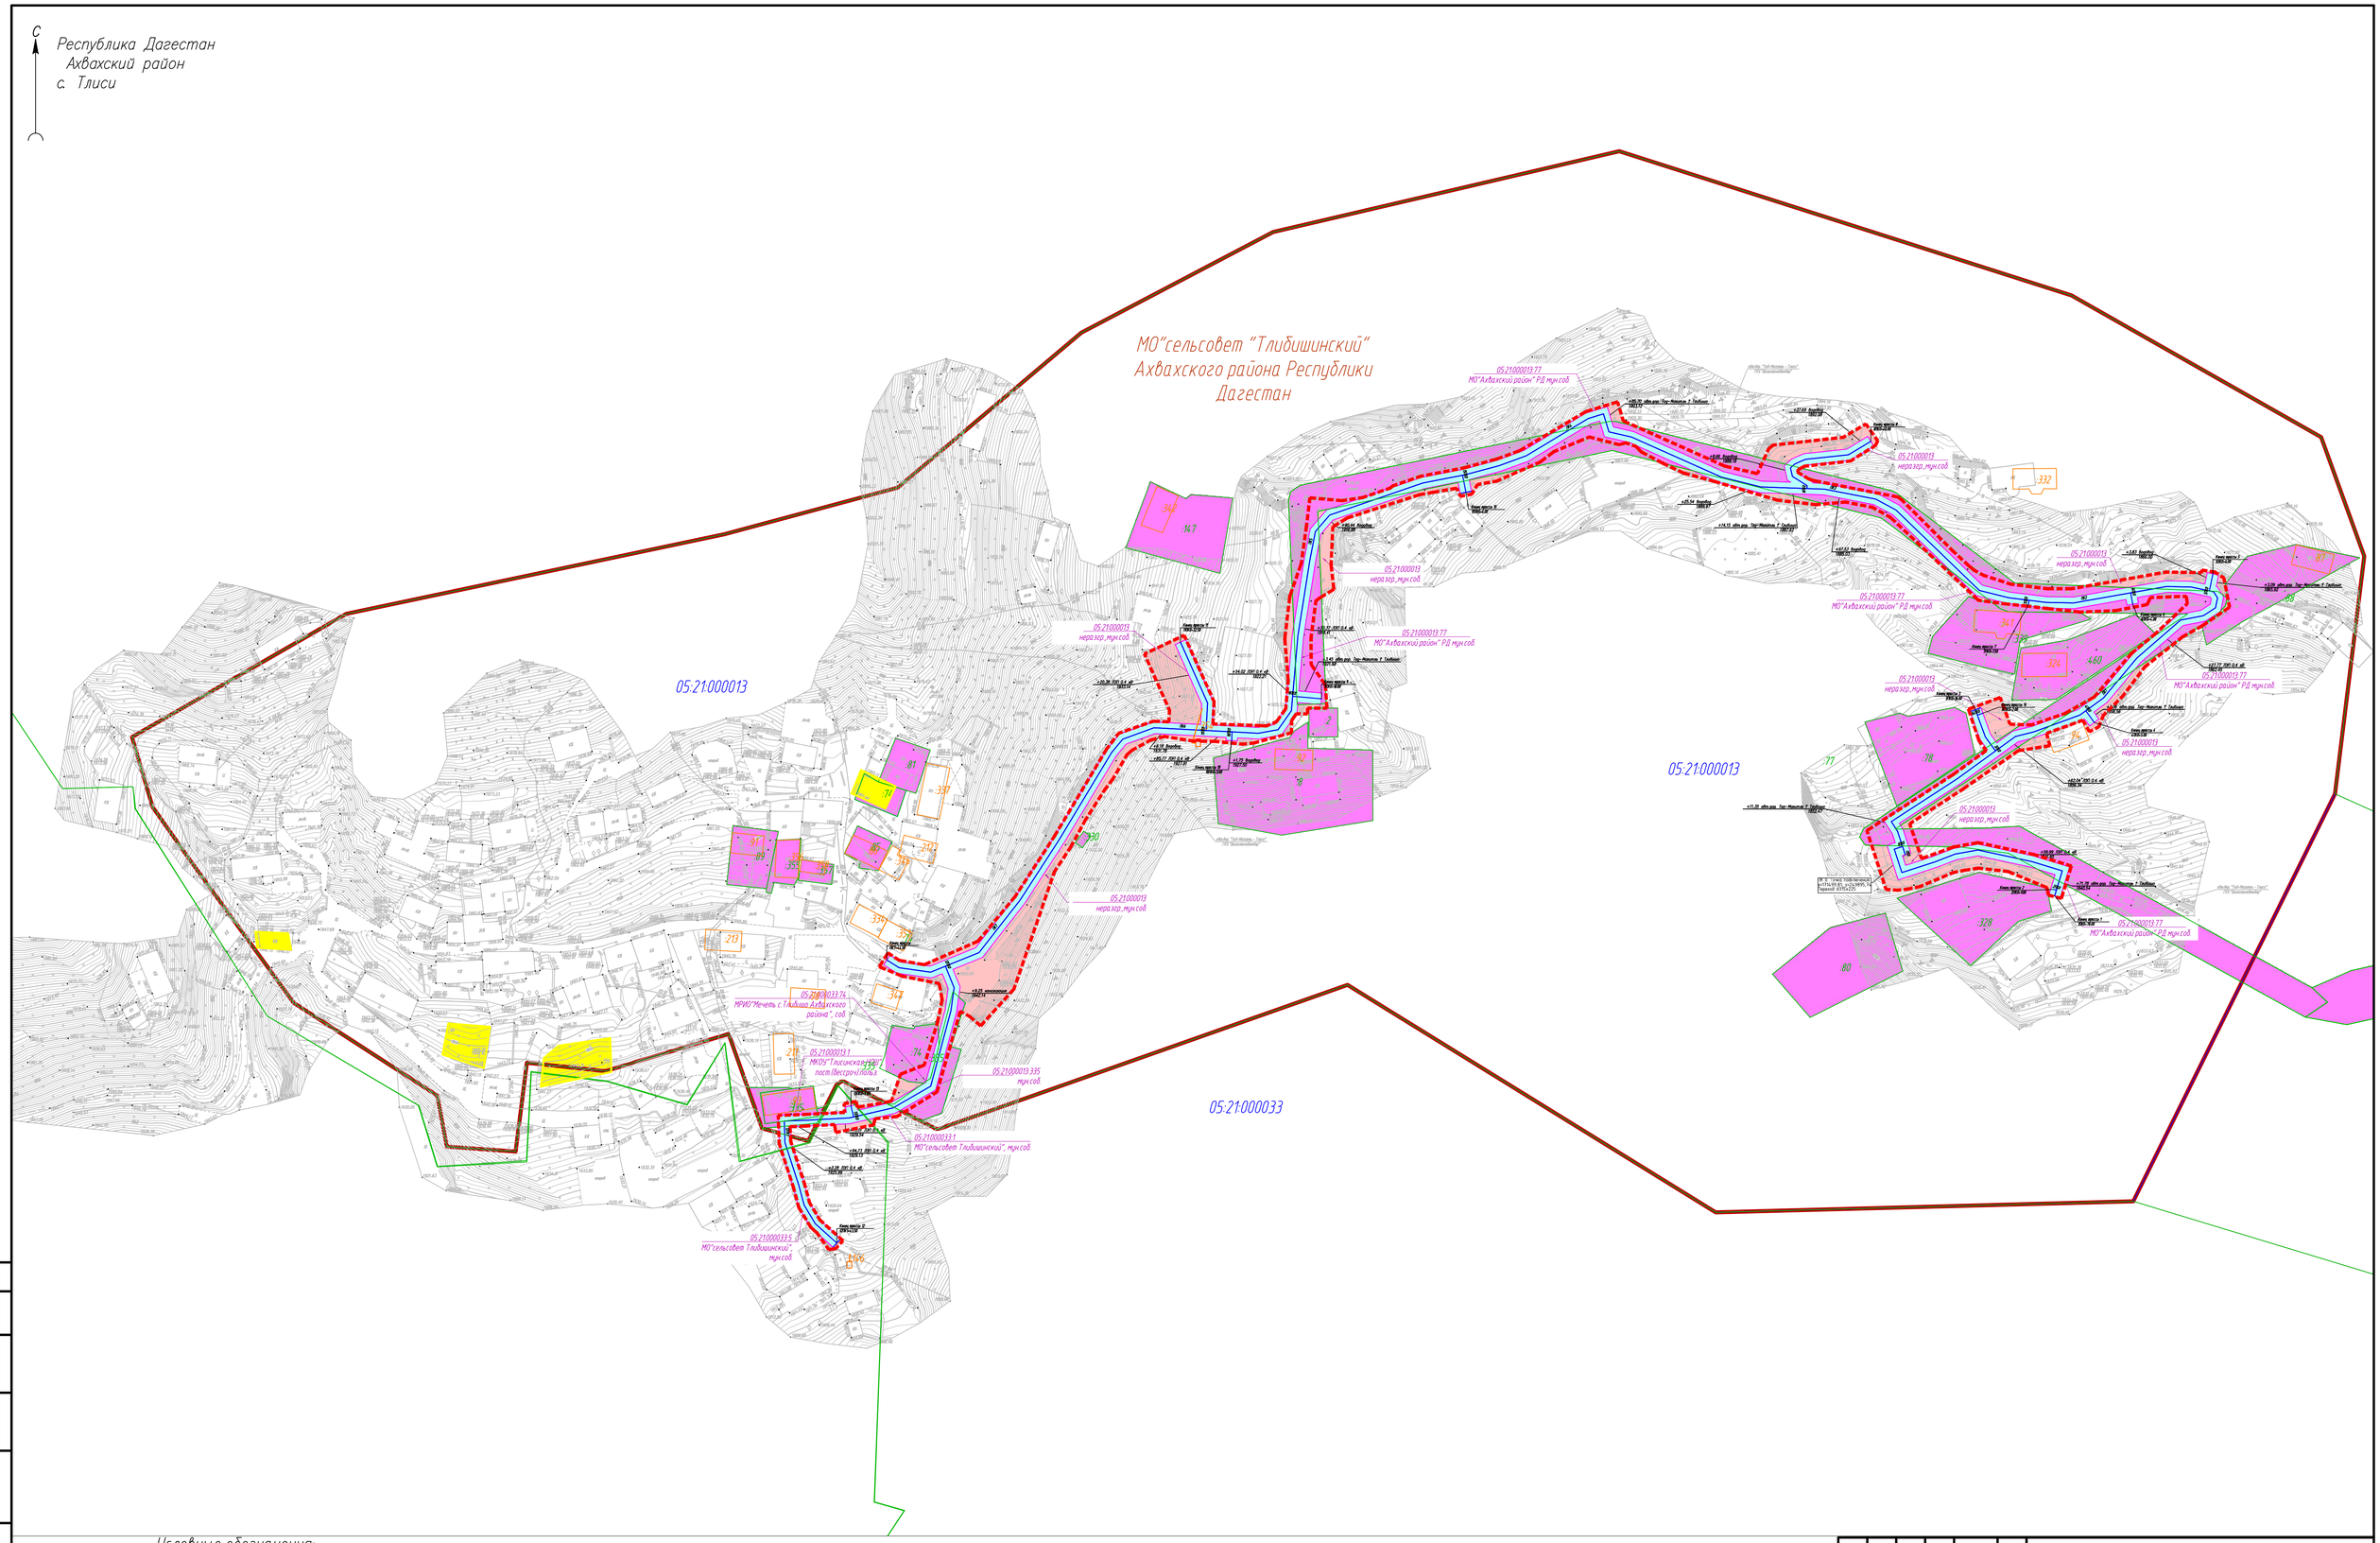

Условные обозначения:

- Граница зоны планируемого размещения линейного объекта
- Ось проектируемого газопровода
- Граница охранной зоны проектируемого газопровода
- :67 – Граница существующих земельных участков и кадастровый номер по сведениям ГКН
- :256 – Граница объектов капитального строительства и кадастровый номер по сведениям ГКН
- 05:21:000013 – Граница и номер кадастрового квартала по сведениям ГКН
- Граница субъекта, МО, населенного пункта
- Границы публичного сервитута, подлежащих установлению в соответствии с законодательством РФ на период строительства
- Границы публичного сервитута, подлежащих установлению в соответствии с законодательством РФ на период эксплуатации
- Земли сельскохозяйственного назначения
- Земли населенных пунктов
- Границы ОКН

Изм.	Кол.уч.	Лист	№док.	Подпись	Дата
Разработ.		Корх М.И.			07.2025
Проверил					
Н. контр.					
ГИП		Дерегузов М.Ю.			07.2025

3959.002.П.0/0.1293

Распределительный газопровод в с. Тлиси Ахвахского района Республики Дагестан, (код стройки 05/30030-1)

Схема расположения земельных участков на кадастровом плане территории

Стадия	Лист	Листов
П	1	1

Схема. М 1:1000

ООО НПЦ "НАСЛЕДИЕ-РОСС"

Согласовано

Взам.инв.№

Подпись и дата

Инв.№ подл.

Формат А1