

ГРАФИЧЕСКОЕ ОПИСАНИЕ

местоположения границ населенных пунктов, территориальных зон, особо охраняемых природных территорий, зон с особыми условиями использования территории

Публичный сервитут в отношении земель и земельных участков в целях строительства и эксплуатации линейного объекта «Распределительный газопровод в с. Цумали Ахвахского района Республики Дагестан»

(наименование объекта, местоположение границ которого описано (далее - объект))

Раздел 1

Сведения об объекте

№ п/п	Характеристики объекта	Описание характеристик
1	2	3
1	Местоположение объекта	Республика Дагестан, м.р-н Ахвахский
2	Площадь объекта +/- величина погрешности определения площади (Р +/- Дельта Р)	4545 +/- 19 м ²
3	Иные характеристики объекта	Публичный сервитут в отношении земель и земельных участков в целях строительства и эксплуатации линейного объекта «Распределительный газопровод в с. Цумали Ахвахского района Республики Дагестан» в соответствии с пунктом 1 статьи 39.37 Земельного Кодекса Российской Федерации сроком на 49 лет в пользу общества с ограниченной ответственностью «Газпром газификация» (ОГРН 1217800107744, ИНН 7813655197, юридический и фактический адрес: 195277, г. Санкт-Петербург, вн.тер.г. Муниципальный округ Сампсониевское, пр-кт Большой Сампсониевский, д.60, литера А. Телефон: +7 (812) 613-33-00. Электронная почта: info@eoggazprom.ru).

Раздел 2

Сведения о местоположении границ объекта

1. Система координат МСК-05, зона 1

2. Сведения о характерных точках границ объекта

Обозначение характерных точек границ	Координаты, м		Метод определения координат характерной точки	Средняя квадратическая погрешность положения характерной точки (Mt), м	Описание обозначения точки на местности (при наличии)
	X	Y			
1	2	3	4	5	6
1	176521.05	248273.41	Аналитический метод	0.10	Закрепление отсутствует
2	176521.27	248273.20	Аналитический метод	0.10	Закрепление отсутствует
3	176521.39	248272.90	Аналитический метод	0.10	Закрепление отсутствует
4	176515.68	248266.65	Аналитический метод	0.10	Закрепление отсутствует
5	176509.51	248258.52	Аналитический метод	0.10	Закрепление отсутствует
6	176501.20	248247.01	Аналитический метод	0.10	Закрепление отсутствует
7	176500.09	248245.46	Аналитический метод	0.10	Закрепление отсутствует
8	176489.02	248230.23	Аналитический метод	0.10	Закрепление отсутствует
9	176498.67	248208.57	Аналитический метод	0.10	Закрепление отсутствует
10	176455.50	248149.16	Аналитический метод	0.10	Закрепление отсутствует
11	176436.37	248146.13	Аналитический метод	0.10	Закрепление отсутствует
12	176423.87	248141.57	Аналитический метод	0.10	Закрепление отсутствует
13	176415.31	248140.22	Аналитический метод	0.10	Закрепление отсутствует
14	176392.73	248145.60	Аналитический метод	0.10	Закрепление отсутствует
15	176389.35	248144.60	Аналитический метод	0.10	Закрепление отсутствует
16	176390.48	248140.76	Аналитический метод	0.10	Закрепление отсутствует
17	176392.85	248141.46	Аналитический метод	0.10	Закрепление отсутствует
18	176415.16	248136.14	Аналитический метод	0.10	Закрепление отсутствует
19	176424.87	248137.68	Аналитический метод	0.10	Закрепление отсутствует
20	176437.38	248142.24	Аналитический метод	0.10	Закрепление отсутствует
21	176457.76	248145.46	Аналитический метод	0.10	Закрепление отсутствует
22	176503.26	248208.09	Аналитический метод	0.10	Закрепление отсутствует

2. Сведения о характерных точках границ объекта					
Обозначение характерных точек границ	Координаты, м		Метод определения координат характерной точки	Средняя квадратическая погрешность положения характерной точки (Mt), м	Описание обозначения точки на местности (при наличии)
	X	Y			
1	2	3	4	5	6
23	176493.62	248229.75	Аналитический метод	0.10	Закрепление отсутствует
24	176503.33	248243.12	Аналитический метод	0.10	Закрепление отсутствует
25	176504.45	248244.68	Аналитический метод	0.10	Закрепление отсутствует
26	176512.73	248256.14	Аналитический метод	0.10	Закрепление отсутствует
27	176519.03	248264.45	Аналитический метод	0.10	Закрепление отсутствует
28	176521.72	248267.46	Аналитический метод	0.10	Закрепление отсутствует
29	176524.70	248272.46	Аналитический метод	0.10	Закрепление отсутствует
30	176522.34	248281.77	Аналитический метод	0.10	Закрепление отсутствует
31	176514.62	248289.70	Аналитический метод	0.10	Закрепление отсутствует
32	176505.28	248292.34	Аналитический метод	0.10	Закрепление отсутствует
33	176494.52	248311.55	Аналитический метод	0.10	Закрепление отсутствует
34	176496.54	248314.94	Аналитический метод	0.10	Закрепление отсутствует
35	176501.30	248324.96	Аналитический метод	0.10	Закрепление отсутствует
36	176508.24	248321.66	Аналитический метод	0.10	Закрепление отсутствует
37	176517.75	248328.21	Аналитический метод	0.10	Закрепление отсутствует
38	176520.78	248332.81	Аналитический метод	0.10	Закрепление отсутствует
39	176525.02	248341.41	Аналитический метод	0.10	Закрепление отсутствует
40	176531.33	248347.03	Аналитический метод	0.10	Закрепление отсутствует
41	176535.93	248345.52	Аналитический метод	0.10	Закрепление отсутствует
42	176541.33	248361.84	Аналитический метод	0.10	Закрепление отсутствует
43	176545.16	248391.92	Аналитический метод	0.10	Закрепление отсутствует
44	176545.16	248397.69	Аналитический метод	0.10	Закрепление отсутствует
45	176575.02	248397.69	Аналитический метод	0.10	Закрепление отсутствует
46	176575.02	248401.18	Аналитический метод	0.10	Закрепление отсутствует
47	176574.98	248404.32	Аналитический метод	0.10	Закрепление отсутствует

2. Сведения о характерных точках границ объекта					
Обозначение характерных точек границ	Координаты, м		Метод определения координат характерной точки	Средняя квадратическая погрешность положения характерной точки (Mt), м	Описание обозначения точки на местности (при наличии)
	X	Y			
1	2	3	4	5	6
48	176588.37	248404.50	Аналитический метод	0.10	Закрепление отсутствует
49	176588.18	248418.92	Аналитический метод	0.10	Закрепление отсутствует
50	176582.20	248454.27	Аналитический метод	0.10	Закрепление отсутствует
51	176577.64	248468.61	Аналитический метод	0.10	Закрепление отсутствует
52	176577.84	248487.49	Аналитический метод	0.10	Закрепление отсутствует
53	176579.01	248504.64	Аналитический метод	0.10	Закрепление отсутствует
54	176587.44	248521.94	Аналитический метод	0.10	Закрепление отсутствует
55	176594.65	248531.50	Аналитический метод	0.10	Закрепление отсутствует
56	176611.50	248545.28	Аналитический метод	0.10	Закрепление отсутствует
57	176633.53	248557.52	Аналитический метод	0.10	Закрепление отсутствует
58	176672.74	248576.82	Аналитический метод	0.10	Закрепление отсутствует
59	176682.73	248583.72	Аналитический метод	0.10	Закрепление отсутствует
60	176688.75	248588.59	Аналитический метод	0.10	Закрепление отсутствует
61	176697.28	248596.66	Аналитический метод	0.10	Закрепление отсутствует
62	176705.58	248604.51	Аналитический метод	0.10	Закрепление отсутствует
63	176709.30	248607.82	Аналитический метод	0.10	Закрепление отсутствует
64	176710.27	248609.07	Аналитический метод	0.10	Закрепление отсутствует
65	176711.56	248611.65	Аналитический метод	0.10	Закрепление отсутствует
66	176714.96	248616.50	Аналитический метод	0.10	Закрепление отсутствует
67	176715.51	248617.20	Аналитический метод	0.10	Закрепление отсутствует
68	176718.08	248619.43	Аналитический метод	0.10	Закрепление отсутствует
69	176720.36	248622.31	Аналитический метод	0.10	Закрепление отсутствует
70	176721.89	248624.46	Аналитический метод	0.10	Закрепление отсутствует
71	176722.76	248626.69	Аналитический метод	0.10	Закрепление отсутствует
72	176723.27	248627.63	Аналитический метод	0.10	Закрепление отсутствует

2. Сведения о характерных точках границ объекта					
Обозначение характерных точек границ	Координаты, м		Метод определения координат характерной точки	Средняя квадратическая погрешность положения характерной точки (Mt), м	Описание обозначения точки на местности (при наличии)
	X	Y			
1	2	3	4	5	6
73	176724.99	248630.19	Аналитический метод	0.10	Закрепление отсутствует
74	176725.66	248629.71	Аналитический метод	0.10	Закрепление отсутствует
75	176727.45	248632.22	Аналитический метод	0.10	Закрепление отсутствует
76	176730.85	248633.73	Аналитический метод	0.10	Закрепление отсутствует
77	176735.90	248640.79	Аналитический метод	0.10	Закрепление отсутствует
78	176736.23	248643.91	Аналитический метод	0.10	Закрепление отсутствует
79	176738.45	248647.01	Аналитический метод	0.10	Закрепление отсутствует
80	176739.99	248648.82	Аналитический метод	0.10	Закрепление отсутствует
81	176742.57	248651.77	Аналитический метод	0.10	Закрепление отсутствует
82	176754.34	248659.81	Аналитический метод	0.10	Закрепление отсутствует
83	176766.84	248673.03	Аналитический метод	0.10	Закрепление отсутствует
84	176771.30	248685.86	Аналитический метод	0.10	Закрепление отсутствует
85	176773.88	248688.59	Аналитический метод	0.10	Закрепление отсутствует
86	176795.33	248750.31	Аналитический метод	0.10	Закрепление отсутствует
87	176795.53	248751.41	Аналитический метод	0.10	Закрепление отсутствует
88	176799.51	248750.70	Аналитический метод	0.10	Закрепление отсутствует
89	176805.24	248752.79	Аналитический метод	0.10	Закрепление отсутствует
90	176810.29	248754.99	Аналитический метод	0.10	Закрепление отсутствует
91	176808.69	248758.66	Аналитический метод	0.10	Закрепление отсутствует
92	176803.76	248756.50	Аналитический метод	0.10	Закрепление отсутствует
93	176799.15	248754.83	Аналитический метод	0.10	Закрепление отсутствует
94	176796.23	248755.35	Аналитический метод	0.10	Закрепление отсутствует
95	176800.10	248776.97	Аналитический метод	0.10	Закрепление отсутствует
96	176800.35	248788.04	Аналитический метод	0.10	Закрепление отсутствует
97	176802.37	248798.91	Аналитический метод	0.10	Закрепление отсутствует


2. Сведения о характерных точках границ объекта					
Обозначение характерных точек границ	Координаты, м		Метод определения координат характерной точки	Средняя квадратическая погрешность положения характерной точки (Mt), м	Описание обозначения точки на местности (при наличии)
	X	Y			
1	2	3	4	5	6
98	176805.26	248806.90	Аналитический метод	0.10	Закрепление отсутствует
99	176812.44	248825.59	Аналитический метод	0.10	Закрепление отсутствует
100	176822.46	248854.85	Аналитический метод	0.10	Закрепление отсутствует
101	176824.14	248866.06	Аналитический метод	0.10	Закрепление отсутствует
102	176828.26	248885.01	Аналитический метод	0.10	Закрепление отсутствует
103	176824.36	248885.86	Аналитический метод	0.10	Закрепление отсутствует
104	176820.20	248866.78	Аналитический метод	0.10	Закрепление отсутствует
105	176818.55	248855.80	Аналитический метод	0.10	Закрепление отсутствует
106	176808.68	248826.95	Аналитический метод	0.10	Закрепление отсутствует
107	176801.52	248808.30	Аналитический метод	0.10	Закрепление отсутствует
108	176798.49	248799.96	Аналитический метод	0.10	Закрепление отсутствует
109	176796.35	248788.45	Аналитический метод	0.10	Закрепление отсутствует
110	176796.10	248777.37	Аналитический метод	0.10	Закрепление отсутствует
111	176791.45	248751.33	Аналитический метод	0.10	Закрепление отсутствует
112	176770.38	248690.71	Аналитический метод	0.10	Закрепление отсутствует
113	176767.80	248687.98	Аналитический метод	0.10	Закрепление отсутствует
114	176763.34	248675.15	Аналитический метод	0.10	Закрепление отсутствует
115	176751.73	248662.87	Аналитический метод	0.10	Закрепление отсутствует
116	176739.90	248654.78	Аналитический метод	0.10	Закрепление отсутствует
117	176736.96	248651.44	Аналитический метод	0.10	Закрепление отсутствует
118	176735.29	248649.48	Аналитический метод	0.10	Закрепление отсутствует
119	176732.36	248645.38	Аналитический метод	0.10	Закрепление отсутствует
120	176732.03	248642.26	Аналитический метод	0.10	Закрепление отсутствует
121	176728.23	248636.94	Аналитический метод	0.10	Закрепление отсутствует
122	176724.83	248635.43	Аналитический метод	0.10	Закрепление отсутствует

2. Сведения о характерных точках границ объекта					
Обозначение характерных точек границ	Координаты, м		Метод определения координат характерной точки	Средняя квадратическая погрешность положения характерной точки (Mt), м	Описание обозначения точки на местности (при наличии)
	X	Y			
1	2	3	4	5	6
123	176717.16	248624.72	Аналитический метод	0.10	Закрепление отсутствует
124	176715.17	248622.20	Аналитический метод	0.10	Закрепление отсутствует
125	176712.60	248619.97	Аналитический метод	0.10	Закрепление отсутствует
126	176711.75	248618.89	Аналитический метод	0.10	Закрепление отсутствует
127	176708.12	248613.71	Аналитический метод	0.10	Закрепление отсутствует
128	176706.86	248611.21	Аналитический метод	0.10	Закрепление отсутствует
129	176706.36	248610.56	Аналитический метод	0.10	Закрепление отсутствует
130	176702.69	248607.29	Аналитический метод	0.10	Закрепление отсутствует
131	176694.53	248599.56	Аналитический метод	0.10	Закрепление отсутствует
132	176686.11	248591.60	Аналитический метод	0.10	Закрепление отсутствует
133	176680.33	248586.92	Аналитический метод	0.10	Закрепление отсутствует
134	176670.71	248580.28	Аналитический метод	0.10	Закрепление отсутствует
135	176658.08	248574.06	Аналитический метод	0.10	Закрепление отсутствует
136	176656.83	248576.60	Аналитический метод	0.10	Закрепление отсутствует
137	176653.73	248576.82	Аналитический метод	0.10	Закрепление отсутствует
138	176629.89	248569.07	Аналитический метод	0.10	Закрепление отсутствует
139	176589.85	248552.89	Аналитический метод	0.10	Закрепление отсутствует
140	176577.68	248545.69	Аналитический метод	0.10	Закрепление отсутствует
141	176579.72	248542.25	Аналитический метод	0.10	Закрепление отсутствует
142	176591.63	248549.30	Аналитический метод	0.10	Закрепление отсутствует
143	176631.26	248565.31	Аналитический метод	0.10	Закрепление отсутствует
144	176654.23	248572.77	Аналитический метод	0.10	Закрепление отсутствует
145	176654.25	248572.77	Аналитический метод	0.10	Закрепление отсутствует
146	176654.49	248572.29	Аналитический метод	0.10	Закрепление отсутствует
147	176631.67	248561.06	Аналитический метод	0.10	Закрепление отсутствует

2. Сведения о характерных точках границ объекта					
Обозначение характерных точек границ	Координаты, м		Метод определения координат характерной точки	Средняя квадратическая погрешность положения характерной точки (Mt), м	Описание обозначения точки на местности (при наличии)
	X	Y			
1	2	3	4	5	6
148	176609.24	248548.60	Аналитический метод	0.10	Закрепление отсутствует
149	176591.75	248534.30	Аналитический метод	0.10	Закрепление отсутствует
150	176584.02	248524.04	Аналитический метод	0.10	Закрепление отсутствует
151	176575.07	248505.69	Аналитический метод	0.10	Закрепление отсутствует
152	176573.85	248487.65	Аналитический метод	0.10	Закрепление отсутствует
153	176573.64	248468.01	Аналитический метод	0.10	Закрепление отсутствует
154	176578.30	248453.33	Аналитический метод	0.10	Закрепление отсутствует
155	176578.86	248450.06	Аналитический метод	0.10	Закрепление отсутствует
156	176574.76	248449.37	Аналитический метод	0.10	Закрепление отсутствует
157	176575.86	248442.84	Аналитический метод	0.10	Закрепление отсутствует
158	176573.86	248433.44	Аналитический метод	0.10	Закрепление отсутствует
159	176577.77	248432.60	Аналитический метод	0.10	Закрепление отсутствует
160	176579.93	248442.76	Аналитический метод	0.10	Закрепление отсутствует
161	176579.37	248446.09	Аналитический метод	0.10	Закрепление отсутствует
162	176579.52	248446.12	Аналитический метод	0.10	Закрепление отсутствует
163	176584.18	248418.55	Аналитический метод	0.10	Закрепление отсутствует
164	176584.32	248408.44	Аналитический метод	0.10	Закрепление отсутствует
165	176570.93	248408.26	Аналитический метод	0.10	Закрепление отсутствует
166	176571.01	248401.69	Аналитический метод	0.10	Закрепление отсутствует
167	176541.16	248401.69	Аналитический метод	0.10	Закрепление отсутствует
168	176541.16	248392.17	Аналитический метод	0.10	Закрепление отсутствует
169	176537.41	248362.73	Аналитический метод	0.10	Закрепление отсутствует
170	176533.39	248350.57	Аналитический метод	0.10	Закрепление отсутствует
171	176530.39	248351.56	Аналитический метод	0.10	Закрепление отсутствует
172	176521.78	248343.87	Аналитический метод	0.10	Закрепление отсутствует

2. Сведения о характерных точках границ объекта					
Обозначение характерных точек границ	Координаты, м		Метод определения координат характерной точки	Средняя квадратическая погрешность положения характерной точки (Mt), м	Описание обозначения точки на местности (при наличии)
	X	Y			
1	2	3	4	5	6
173	176517.30	248334.81	Аналитический метод	0.10	Закрепление отсутствует
174	176514.83	248331.06	Аналитический метод	0.10	Закрепление отсутствует
175	176507.87	248326.26	Аналитический метод	0.10	Закрепление отсутствует
176	176499.40	248330.29	Аналитический метод	0.10	Закрепление отсутствует
177	176493.00	248316.82	Аналитический метод	0.10	Закрепление отсутствует
178	176489.90	248311.61	Аналитический метод	0.10	Закрепление отсутствует
179	176502.59	248288.94	Аналитический метод	0.10	Закрепление отсутствует
180	176512.50	248286.14	Аналитический метод	0.10	Закрепление отсутствует
181	176518.73	248279.75	Аналитический метод	0.10	Закрепление отсутствует
182	176520.42	248273.08	Аналитический метод	0.10	Закрепление отсутствует
183	176519.92	248272.25	Аналитический метод	0.10	Закрепление отсутствует
1	176521.05	248273.41	Аналитический метод	0.10	Закрепление отсутствует
3. Сведения о характерных точках части (частей) границы объекта					
Обозначение характерных точек части границы	Координаты, м		Метод определения координат характерной точки	Средняя квадратическая погрешность положения характерной точки (Mt), м	Описание обозначения точки на местности (при наличии)
	X	Y			
1	2	3	4	5	6
-	-	-	-	-	-

Раздел 3							
Сведения о местоположении измененных (уточненных) границ объекта							
1. Система координат -							
2. Сведения о характерных точках границ объекта							
Обозначение характерных точек границ	Существующие координаты, м		Измененные (уточненные) координаты, м		Метод определения координат характерной точки	Средняя квадратическая погрешность положения характерной точки (Mt), м	Описание обозначения точки на местности (при наличии)
	X	Y	X	Y			
1	2	3	4	5	6	7	8
-	-	-	-	-	-	-	
3. Сведения о характерных точках части (частей) границы объекта							
Обозначение характерных точек части границы	Существующие координаты, м		Измененные (уточненные) координаты, м		Метод определения координат характерной точки	Средняя квадратическая погрешность положения характерной точки (Mt), м	Описание обозначения точки на местности (при наличии)
	X	Y	X	Y			
1	2	3	4	5	6	7	8
-	-	-	-	-	-	-	

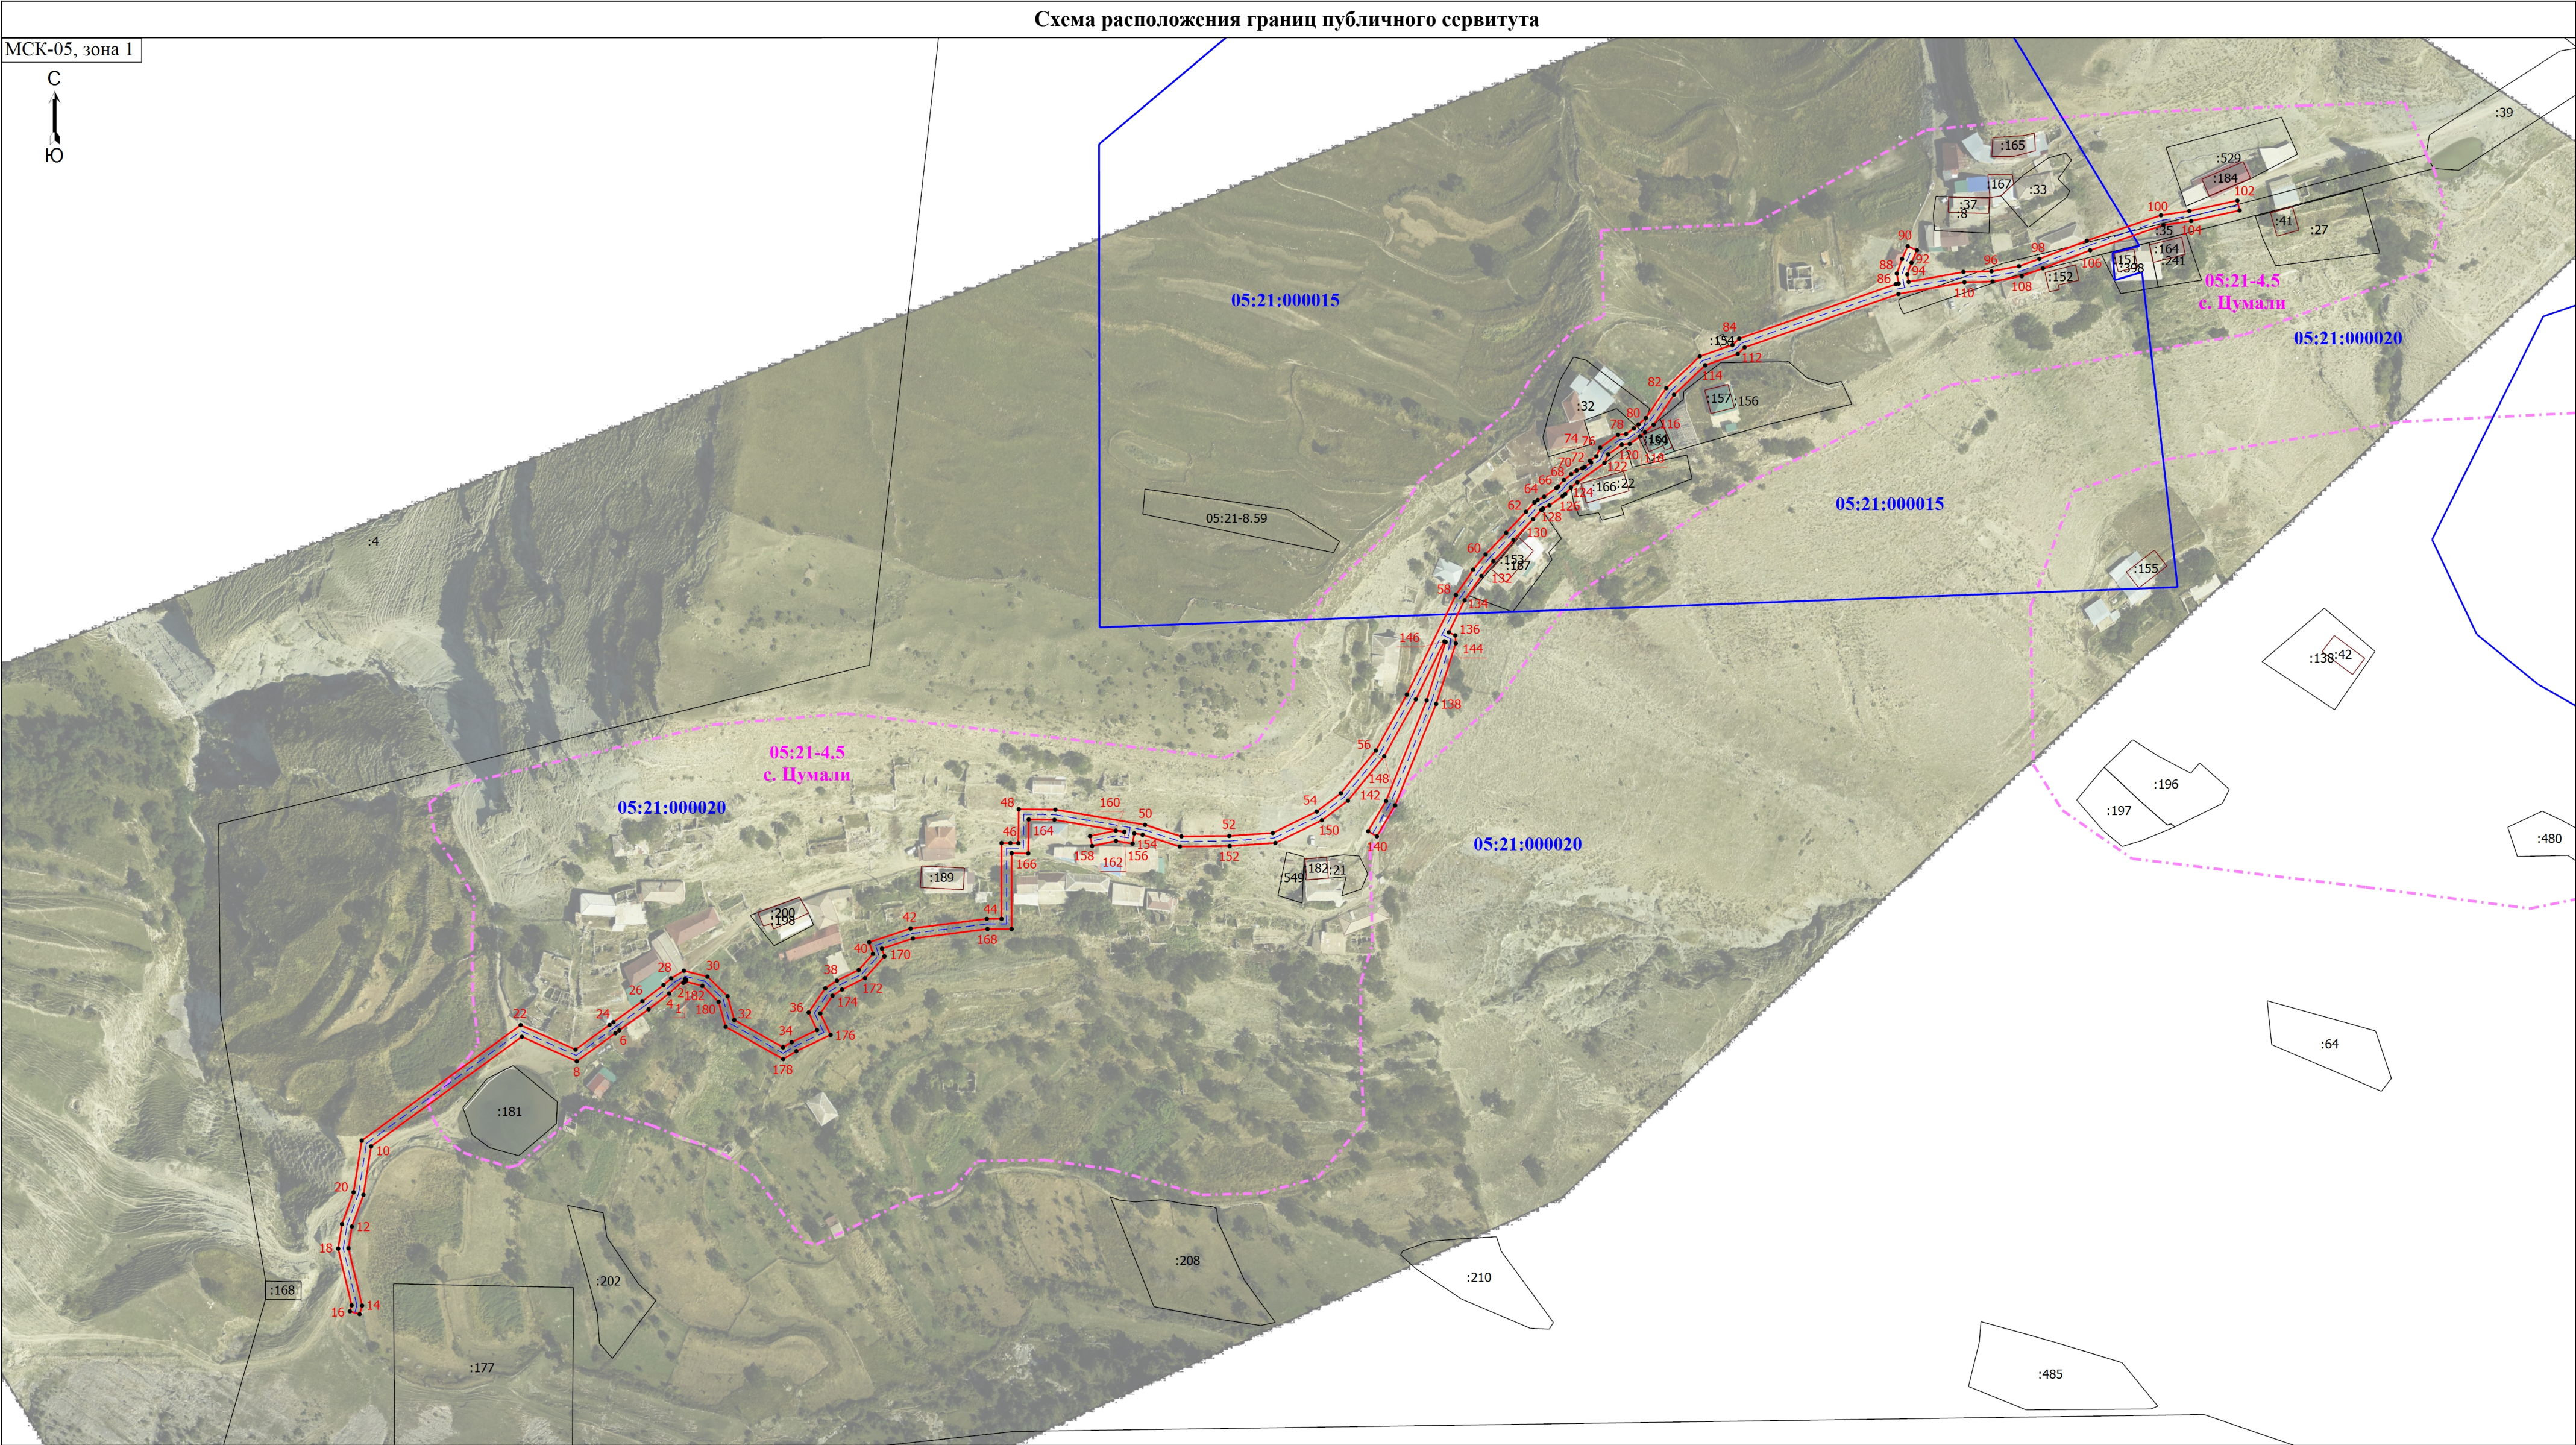

Условные обозначения

- - Проектные границы зоны публичного сервитута
- - Характерная точка границы публичного сервитута
- - Границы зданий, сооружений, сведения о местоположении которых внесены в ЕГРН
- - - - - Граница населенного пункта
- 05:21:000015 - Номер кадастрового квартала

Масштаб 1:1800

- 1** - Номер характерной точки границы публичного сервитута
- - Границы земельных участков, сведения о местоположении которых внесены в ЕГРН
- - Граница кадастрового квартала
- :35 - Кадастровый номер объекта недвижимости
- - - - - Проектное положение линейного объекта

Подпись _____

Место для оттиска печати (при наличии) лица, составившего описание местоположения границ объекта

Дата " ____ " ____ г.