Раздел 4

Схема расположения границ публичного сервитута

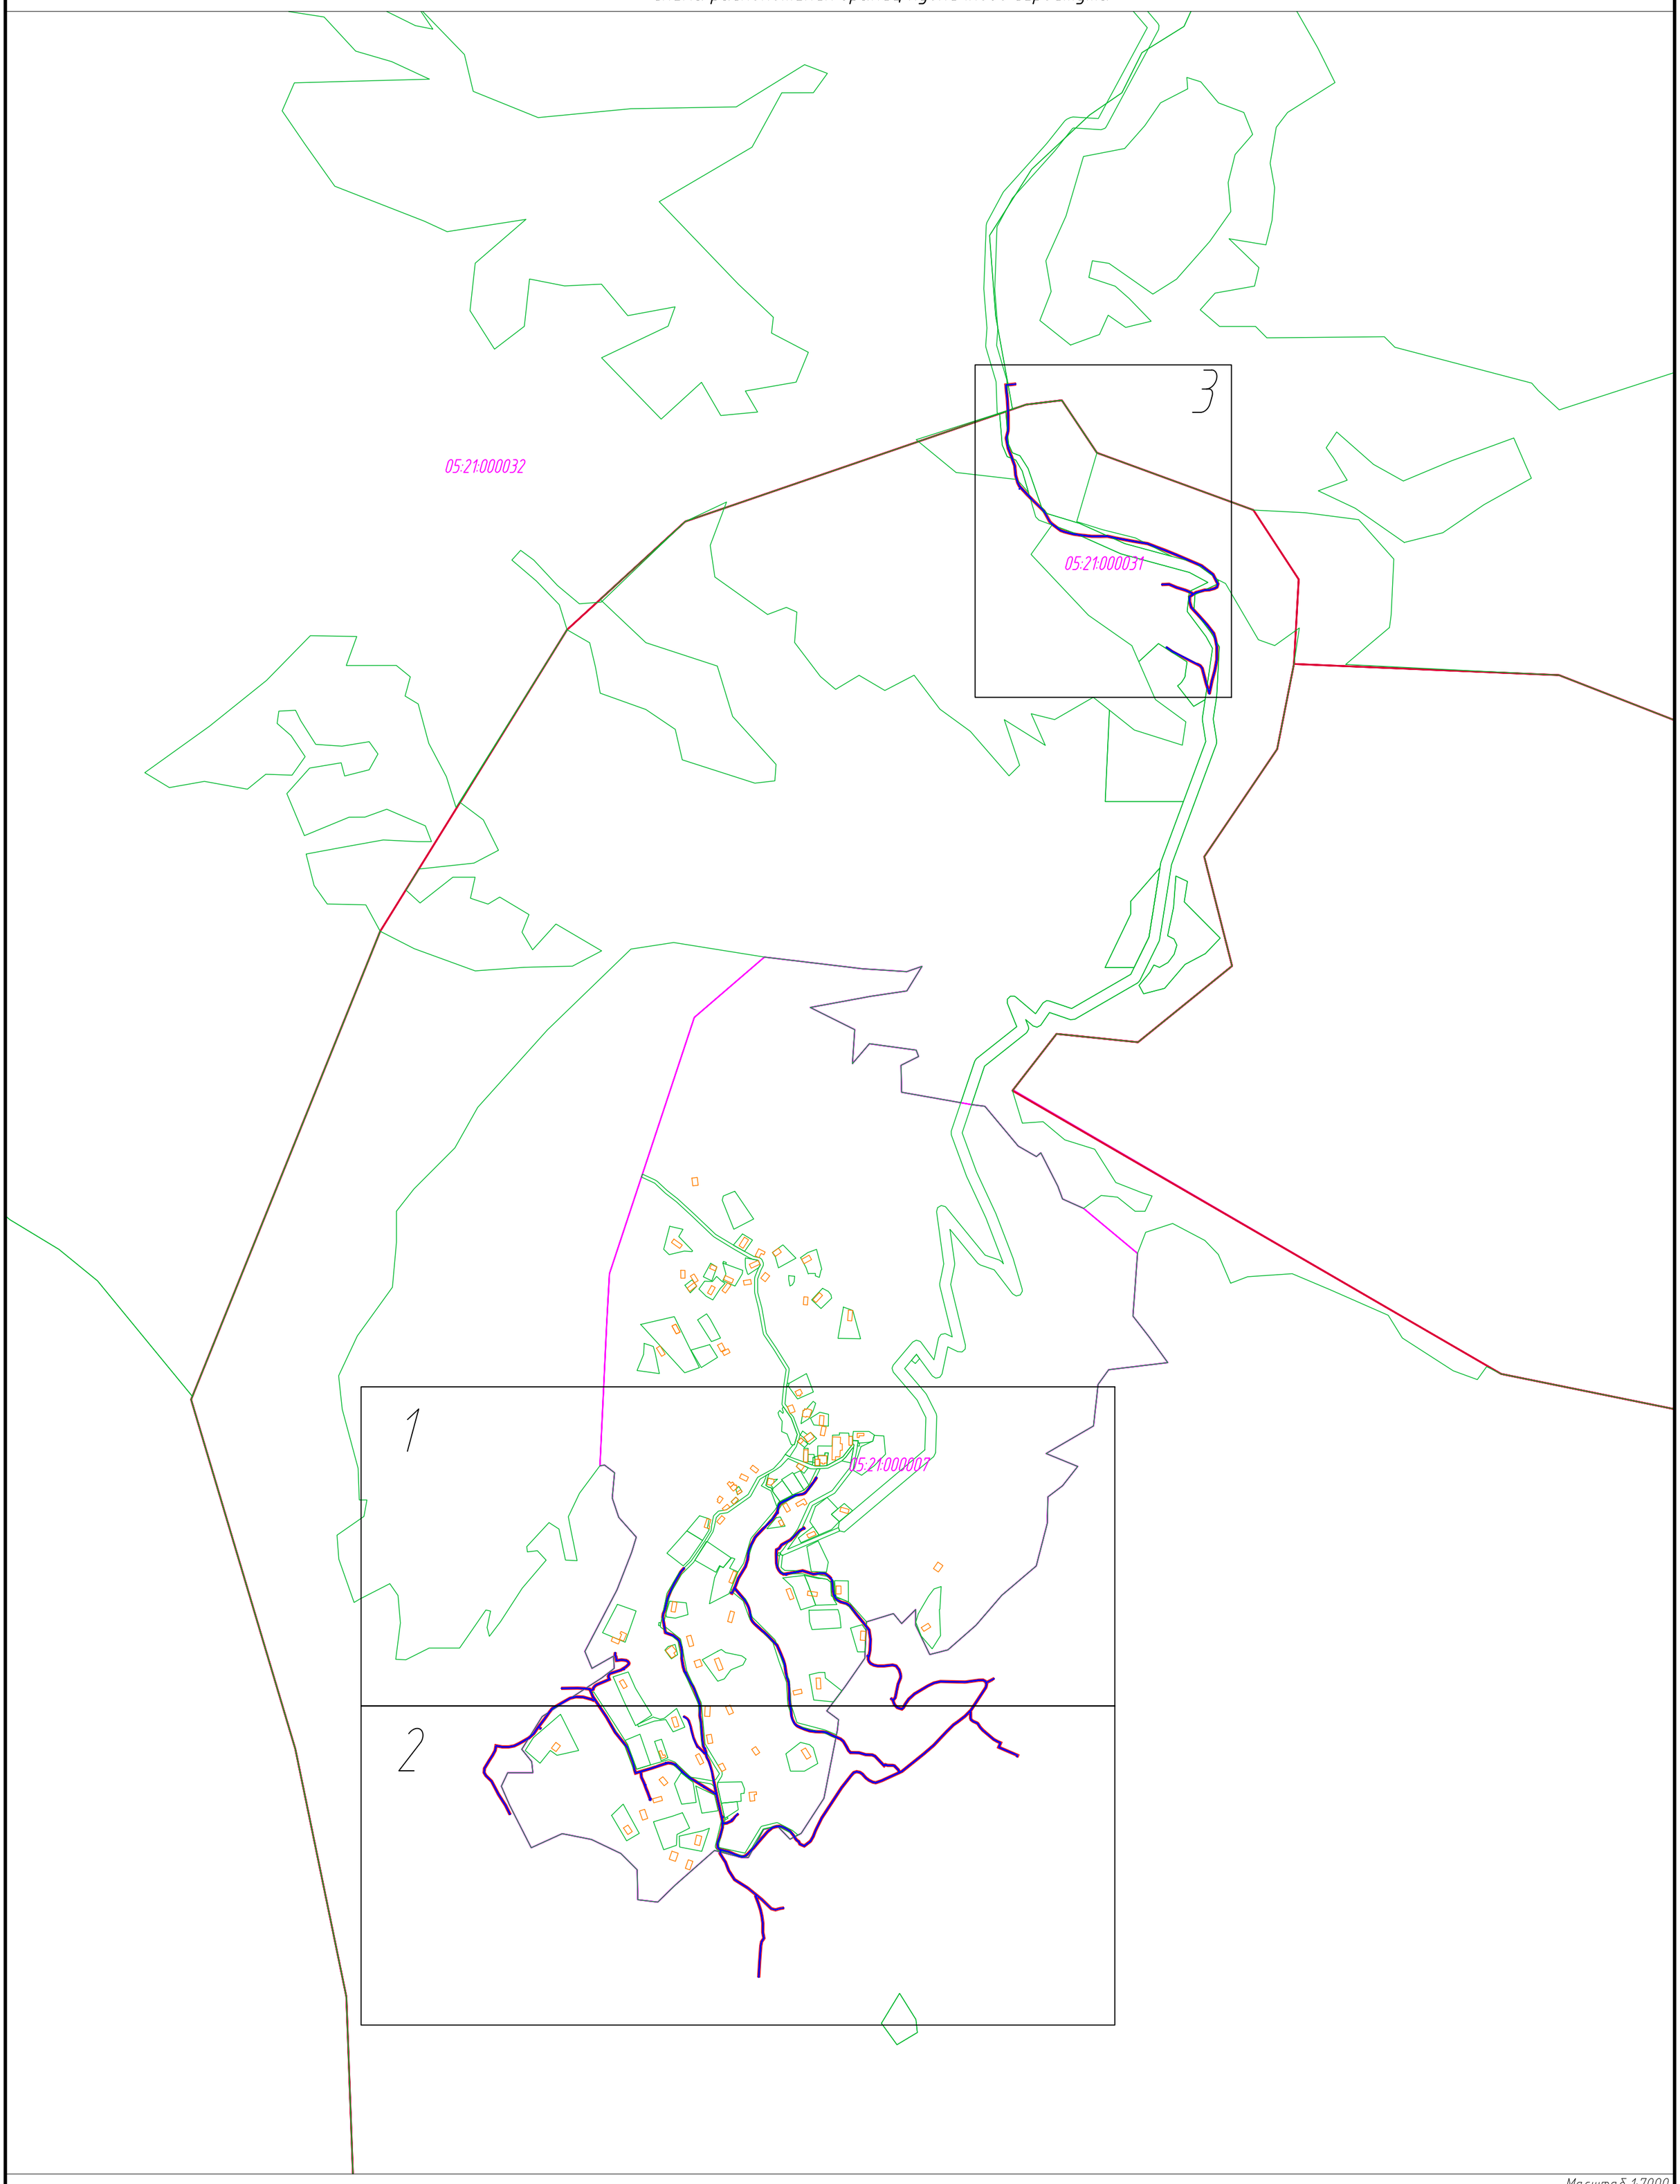

Масштаб 1:7000

Условные обозначения:

- Проектные границы публичного сервитута
- Проектное местоположение инженерного сооружения
- Граница существующих земельных участков и кадастровый номер по сведениям ГКН
- Граница объектов капитального строительства и кадастровый номер по сведениям ГКН
- 05:21:000007 — Граница и номер кадастрового квартала по сведениям ГКН

Система координат МСК 05
Система высот Балтийская 1977 г.

Формат А2

Лист 1

Схема расположения сетей публичного сервитута

УСЛОВНЫЕ ОБОЗНАЧЕНИЯ

Граница земель субъекта Российской Федерации

Граница муниципального образования

Граница населенного пункта

Сервитут для прохода или проезда через земельный участок на Добыче ТКР

Сервитут объектов электросетевого хозяйства на Добыче ТКР

Сервитут объектов водоснабжения и водоотведения на Добыче ТКР

Масштаб 1:10

Система координат МСК-64

Система высот Балтийская 77

Штаркова

Раздел 4

Схема расположения границ публичного сервитута

Масштаб 1:500

Система координат МСК-23

Система высот Балтийская 1977

Формат А4х3

Раздел 4

Схема расположения границ публичного сервитута

Условные обозначения:

- Проектные границы публичного сервитута
- 1 — Характерная точка и номер проектных границ публичного сервитута
- Проектное местоположение инженерного сооружения
- 67 — Граница существующих земельных участков и кадастровый номер по сведениям ГКН
- 256 — Граница объектов капитального строительства и кадастровый номер по сведениям ГКН
- 05:21000007 — Граница и номер кадастрового квартала по сведениям ГКН

Масштаб 1:500

Система координат МСК 05
Система высот Балтийская 1977 г

Формат А0